


KUČLÍN

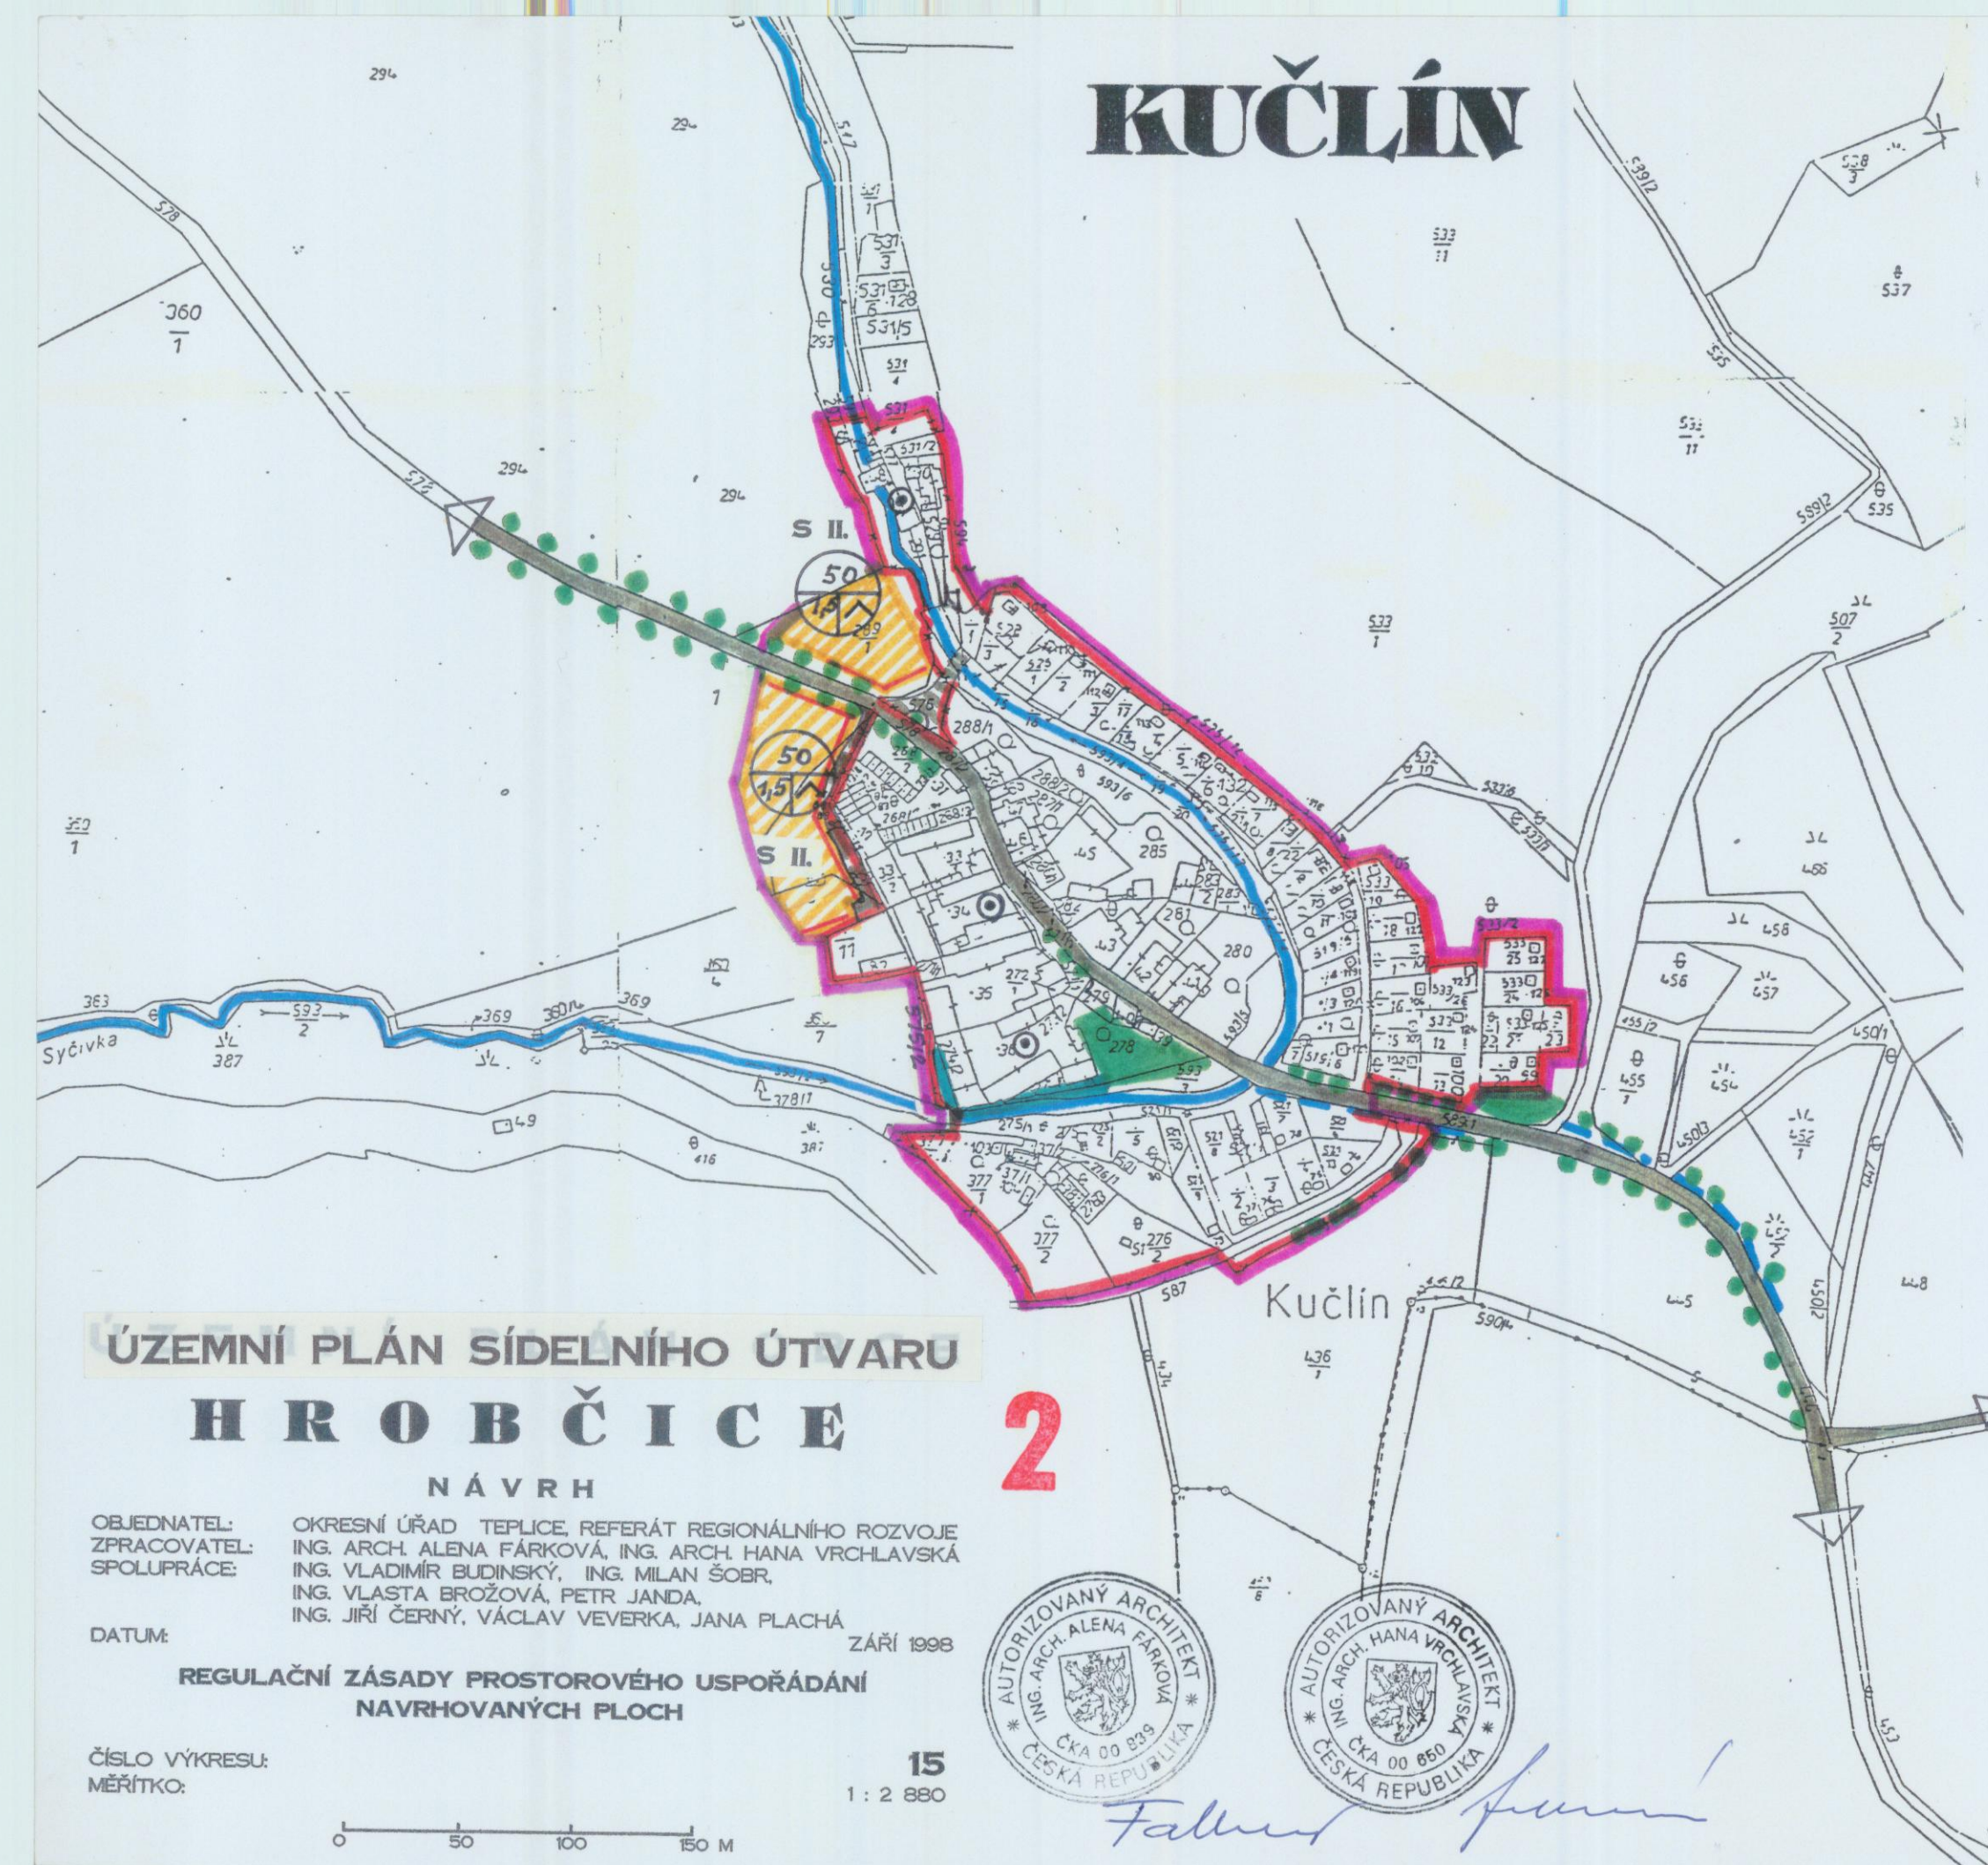

LEGENDA

STAV	NÁVRH	
		HRANICE SOUČASNĚ ZASTAVĚNÉHO ÚZEMÍ
		HRANICE ZASTAVITELNÉHO ÚZEMÍ
		VODNÍ TOKY A PLOCHY
		OBJEKTY ARCHITEKTONICKY HODNOTNÉ
		HODNOTNÉ URBANISTICKÉ CELKY A FASÁDY
		KOMUNIKACE
		ÚPRAVY KOMUNIKACÍ
		KOMUNIKACE PĚŠÍ
		ROZVOJOVÉ PLOCHY
		S I - BYDLENÍ VENKOVSKÉHO TYPU S II - MALÁ VÝROBA A BYDLENÍ
		OB - PLOCHY OBČANSKÉ VYBAVENOSTI V - PLOCHY VÝROBY
		STAVEBNÍ ČÁRY
		PROCENTO ZASTAVITELNOSTI POZEMKU
		POČET PODLAŽÍ
		TVAR STŘECHY
		VEŘEJNÁ ZELENĚ

ÚZEMNÍ PLÁN SÍDELNÍHO ÚTVARU HROBČICE

NÁVRH


OBJEDNATEL: OKRESNÍ ÚŘAD TEPLICE, REFERÁT REGIONÁLNÍHO ROZVOJE
 ZPRACOVATEL: ING. ARCH. ALENA FÁRKOVÁ, ING. ARCH. HANA VRCHLAVSKÁ
 SPOLUPRÁCE: ING. VLADIMÍR BUDINSKÝ, ING. MILAN ŠOBR,
 ING. VLASTA BROŽOVÁ, PETR JANDA,
 ING. JIŘÍ ČERNÝ, VÁCLAV VEVERKA, JANA PLACHÁ

DATUM: ZÁŘÍ 1998

REGULAČNÍ ZÁSADY PROSTOROVÉHO USPOŘÁDÁNÍ
 NAVRHOVANÝCH PLOCH

ČÍSLO VÝKRESU:
 MĚŘÍTKO:

15
 1 : 2 880

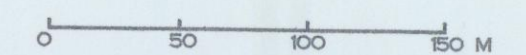

Falkus *funni*

Schvalovací doložka:

Název schvalovacího orgánu:

Obec Hrobčice

Číslo usnesení: *4*

Datum schválení: *14. 6. 1999*

Pořizovatel: *referát regionálního rozvoje*

