


MIRZLICE

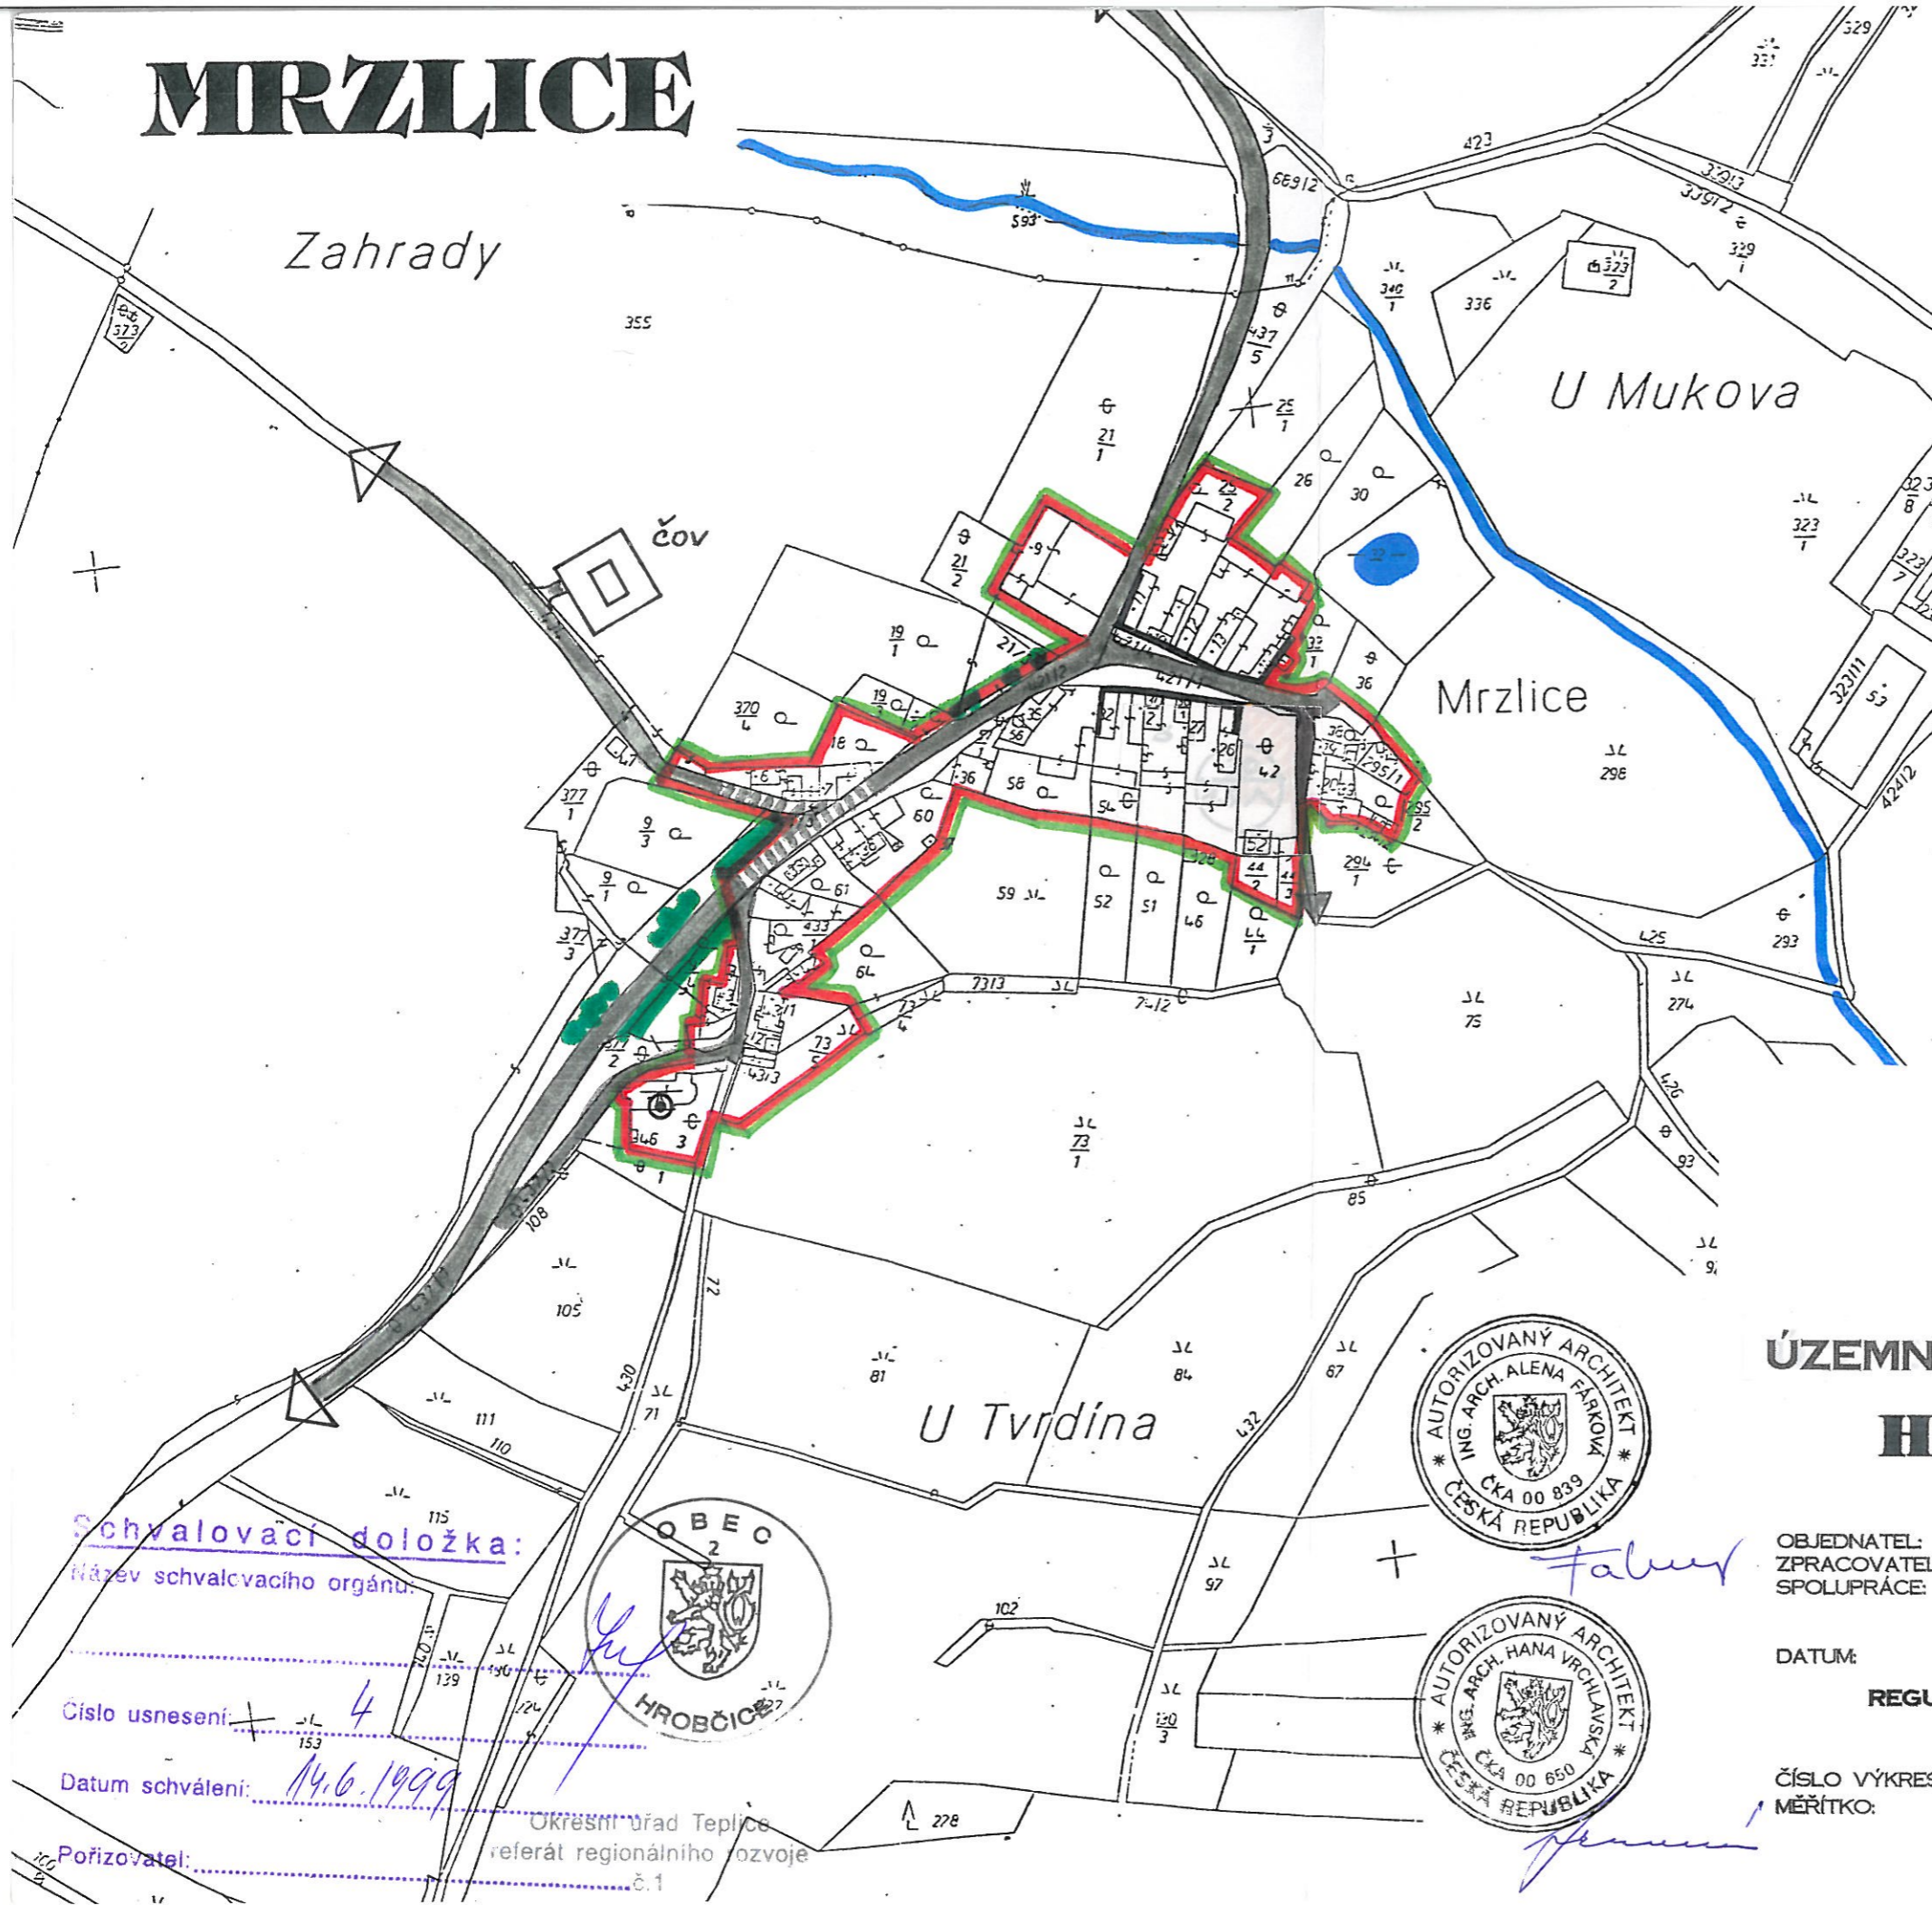

LEGENDA

STAV	NÁVRH	
		HRANICE SOUČASNĚ ZASTAVĚNÉHO ÚZEMÍ
		HRANICE ZASTAVITELNÉHO ÚZEMÍ
		VODNÍ TOKY A PLOCHY
		OBJEKTY ARCHITEKTONICKY HODNOTNÉ
		HODNOTNÉ URBANISTICKÉ CELKY A FASÁDY
		KOMUNIKACE
		ÚPRAVY KOMUNIKACÍ
		ROZVOJOVÉ PLOCHY S I - BYDLENÍ VENKOVSKÉHO TYPU
		STAVEBNÍ ČÁRY
		PROCENTO ZASTAVITELNOSTI POZEMKU
		POČET PODLAŽÍ
		TVAR STŘECHY
		VEŘEJNÁ ZELENĚ

ÚZEMNÍ PLÁN SÍDELNÍHO ÚTVARU: HROBČICE

NÁVRH

OBJEDNATEL: OKRESNÍ ÚŘAD TEPLICE, REFERÁT REGIONÁLNÍHO ROZVOJE
 ZPRACOVATEL: ING. ARCH. ALENA FÁRKOVÁ, ING. ARCH. HANA VRCHLAVSKÁ
 SPOLUPRÁCE: ING. VLADIMÍR BUDINSKÝ, ING. MILAN ŠOBR,
 ING. VLASTA BROŽOVÁ, PETR JANDA,
 ING. JIŘÍ ČERNÝ, VÁCLAV VEVERKA, JANA PLACHÁ
 DATUM: ZÁŘÍ 1998

REGULAČNÍ ZÁSADY PROSTOROVÉHO USPOŘÁDÁNÍ NAVRHOVANÝCH PLOCH

ČÍSLO VÝKRESU:
MĚŘITKO:



23
1 : 2 880

Schvalovací doložka:
Název schvalovacího orgánu:

Číslo usnesení: 4

Datum schválení: 14.6.1999

Pořizovatel:

OKRESNÍ ÚŘAD TEPLICE
referát regionálního rozvoje
č.1



3