


CHOUČ

LEGENDA

STAV	NÁVRH	
		FLOCHY NAVRŽENÉ PRO JEDNOTLIVÉ FUNKCE OBCE
		OZNAČENÍ ROZVOJOVÉ FLOCHY
		AREÁLY VÝROBY, SKLADŮ, ZVÝŠ. NÁROKY NA DOPRAVNÍ OBSLUHU
		SILNICE III TŘÍDY
		MÍSTNÍ KOMUNIKACE, FLOCHY PRO DOPRAVU
		NEZPEVNĚNÉ KOMUNIKACE, POLNÍ CESTY
		ZPEVNĚNÍ CEST
		ZASTÁVKY AUTOBUSU, 5 MIN. DOSTUPNOST
		OCHRANNÁ PÁSMA SILNIC
		EL. VEDENÍ VN
		OCHRANNÁ PÁSMA
		TRAFOSTANICE
		TEPELNÝ ZDROJ
		SPOJOVÝ KABEL
		VODOVOD
		KANALIZACE
		ČOV
		PRODUKTOVODY

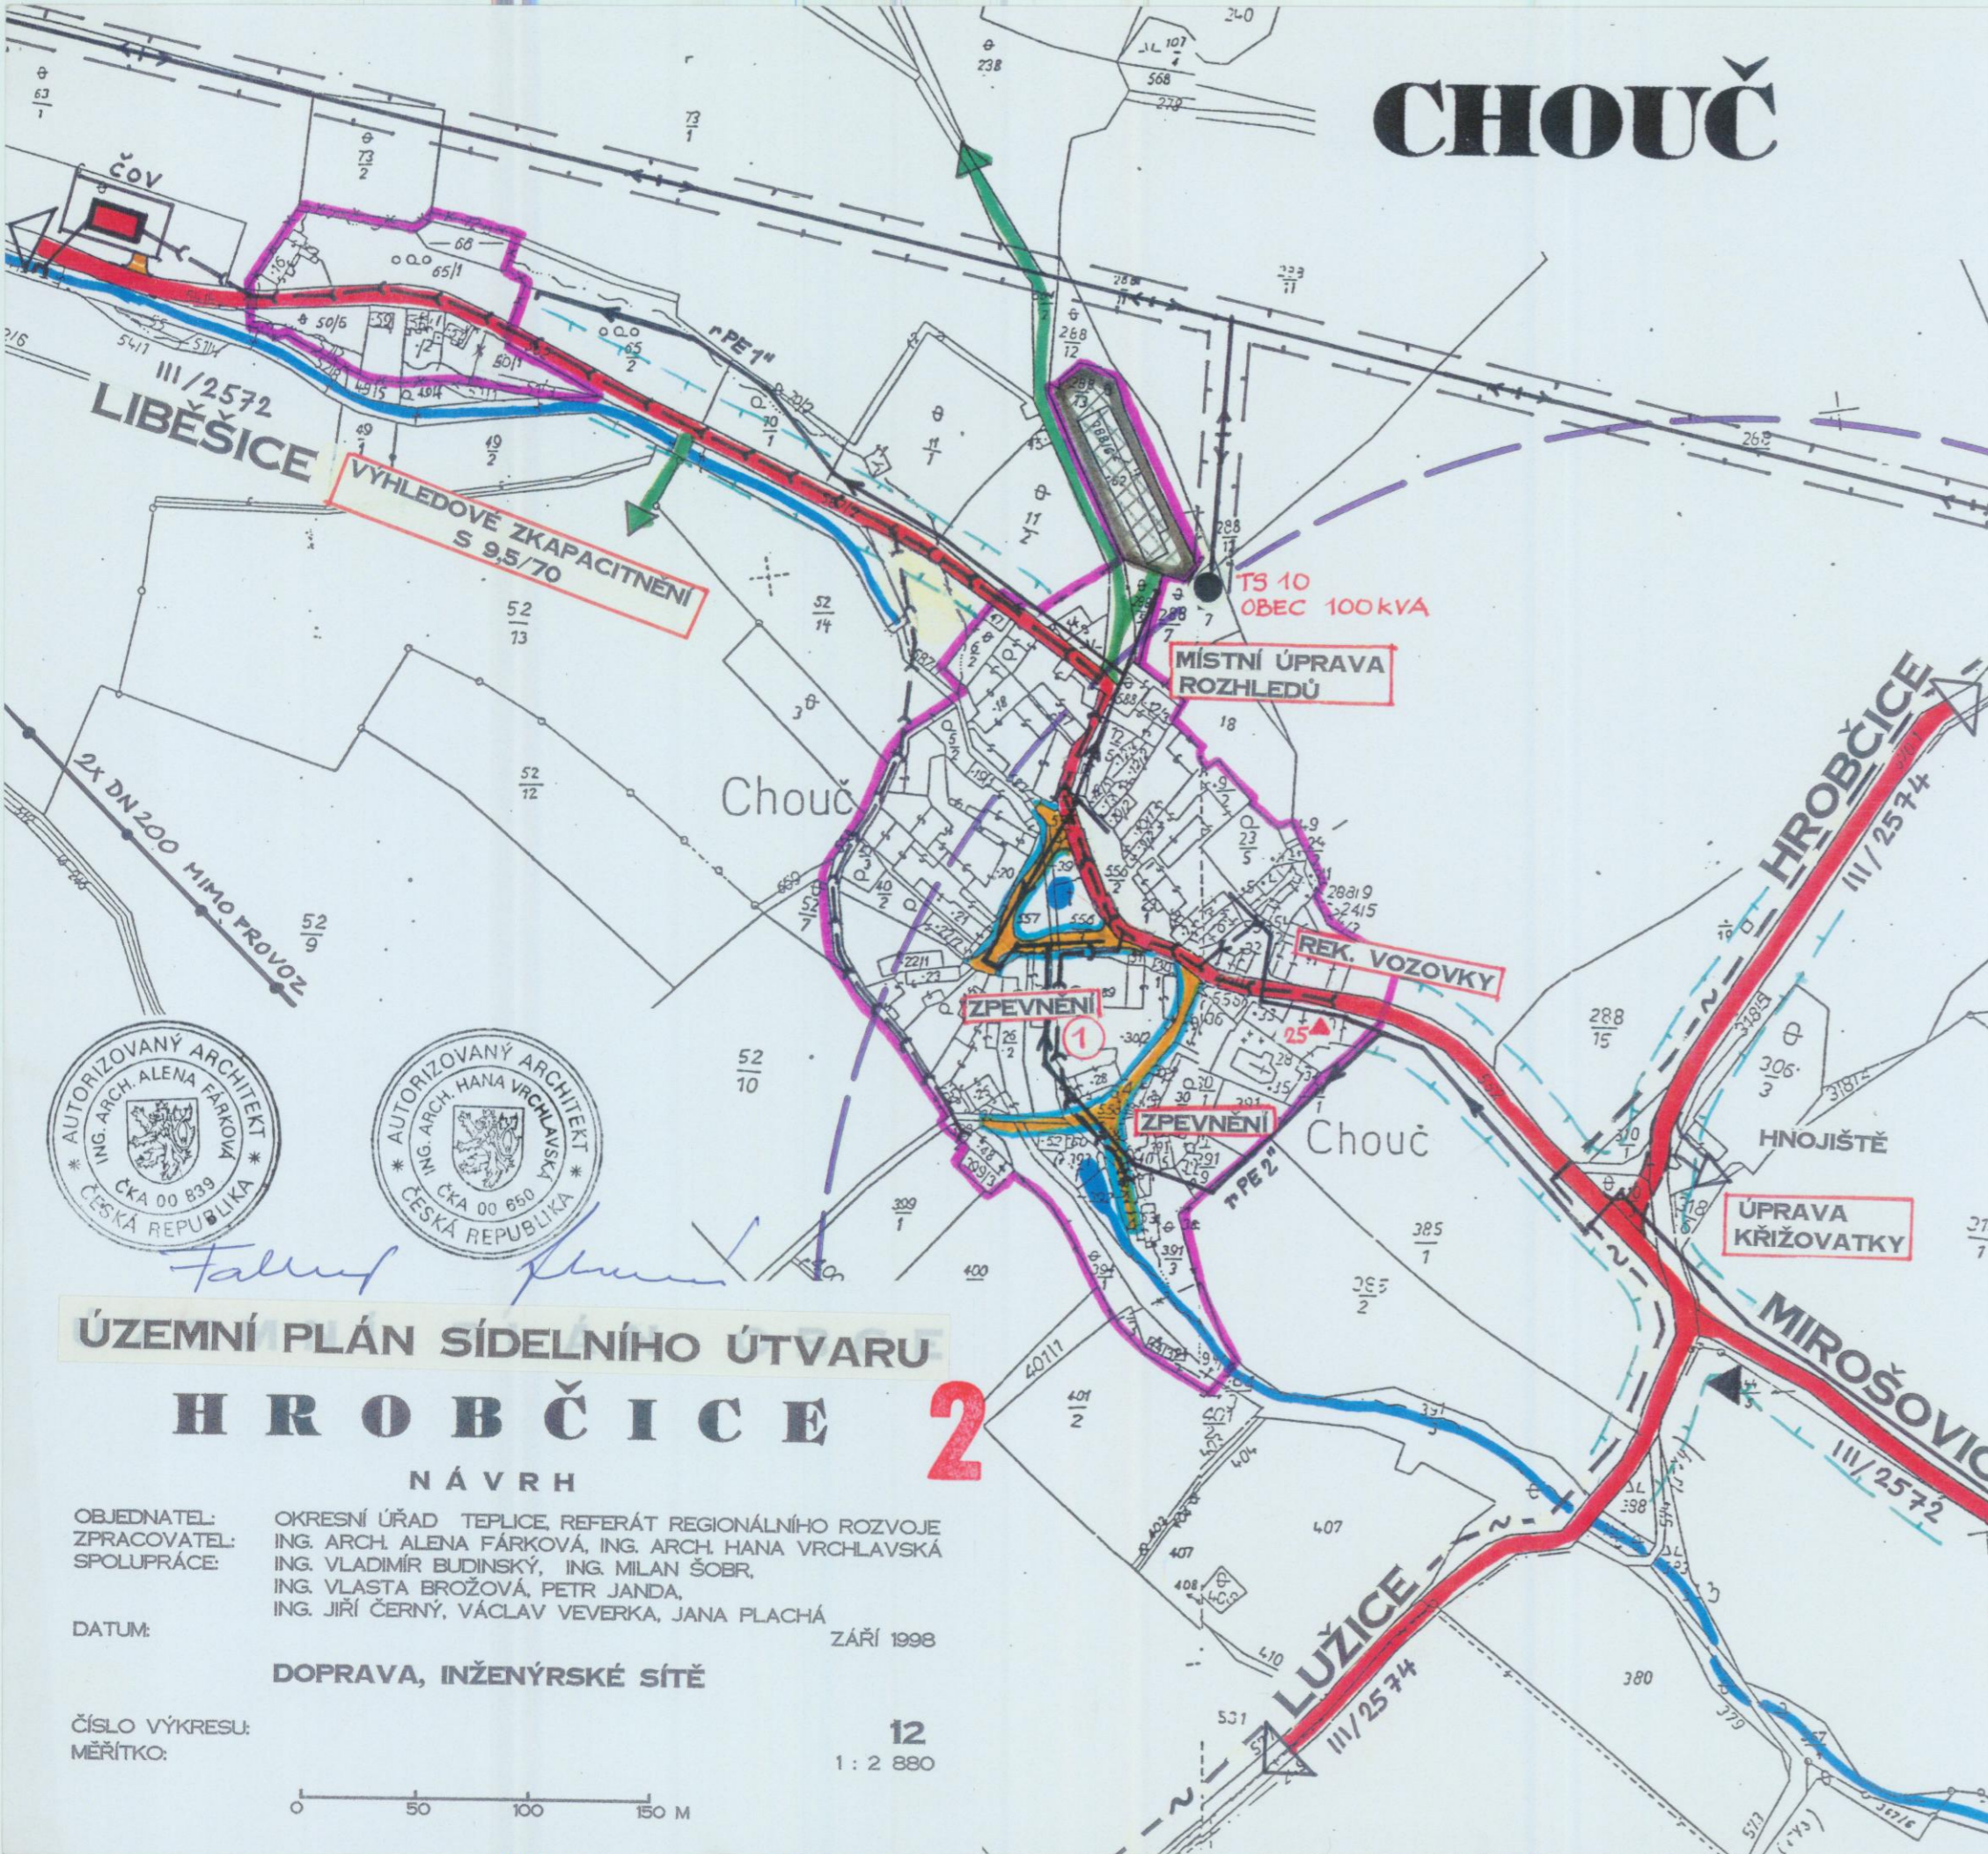

ÚZEMNÍ PLÁN SÍDELNÍHO ÚTVARU

HROBČICE 2


NÁVRH

OBJEDNATEL: OKRESNÍ ÚŘAD TEPLICE, REFERÁT REGIONÁLNÍHO ROZVOJE
 ZPRACOVATEL: ING. ARCH. ALENA FÁRKOVÁ, ING. ARCH. HANA VRCHLAVSKÁ
 SPOLUPRÁCE: ING. VLADIMÍR BUDINSKÝ, ING. MILAN ŠOBR,
 ING. VLASTA BROŽOVÁ, PETR JANDA,
 ING. JIŘÍ ČERNÝ, VÁCLAV VEVERKA, JANA PLACHÁ

DATUM: ZÁŘÍ 1998

DOPRAVA, INŽENÝRSKÉ SÍŤ

ČÍSLO VÝKRESU: 12
 MĚŘÍTKO: 1 : 2 880

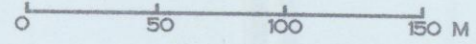

Schvalovací doložka:

Název schvalovacího orgánu:

OBEC HROBČICE

Číslo usnesení: 4

Datum schválení: 14.6.1999

Okresní úřad Teplice, referát regionálního rozvoje

Pořizovatel: VYHLEDOVÉ ZKAPACITNĚNÍ S 9,5/70

