

ZASTAVITELNÉ PLOCHY

Kód	Číslo	Číslo	Název funkční zóny
Kuclín	121	BV	BYDLENÍ VEŠNÍČKÉ
Kuclín	122	BV	BYDLENÍ VEŠNÍČKÉ
Kuclín	123	BV	BYDLENÍ VEŠNÍČKÉ
Kuclín	124	BV	BYDLENÍ VEŠNÍČKÉ
Kuclín	125	BV	BYDLENÍ VEŠNÍČKÉ
Kuclín	126	VD	VÝROBA DROBNÁ


PŘESTAVBOVÉ PLOCHY

Kód	Číslo	Číslo	Název funkční zóny
Kuclín	1P1	T1	TECHNICKÁ INFRASTRUKTURA - ČOV

PLOCHY ZMĚN V KRAJINĚ

Kód	Číslo	Číslo	Název funkční zóny
Kuclín	1K1-1K6	NL	PLOCHY LEVNÉ (prostorové opatření)

Pozn. viz legenda výkresů: B - hlavní výkres

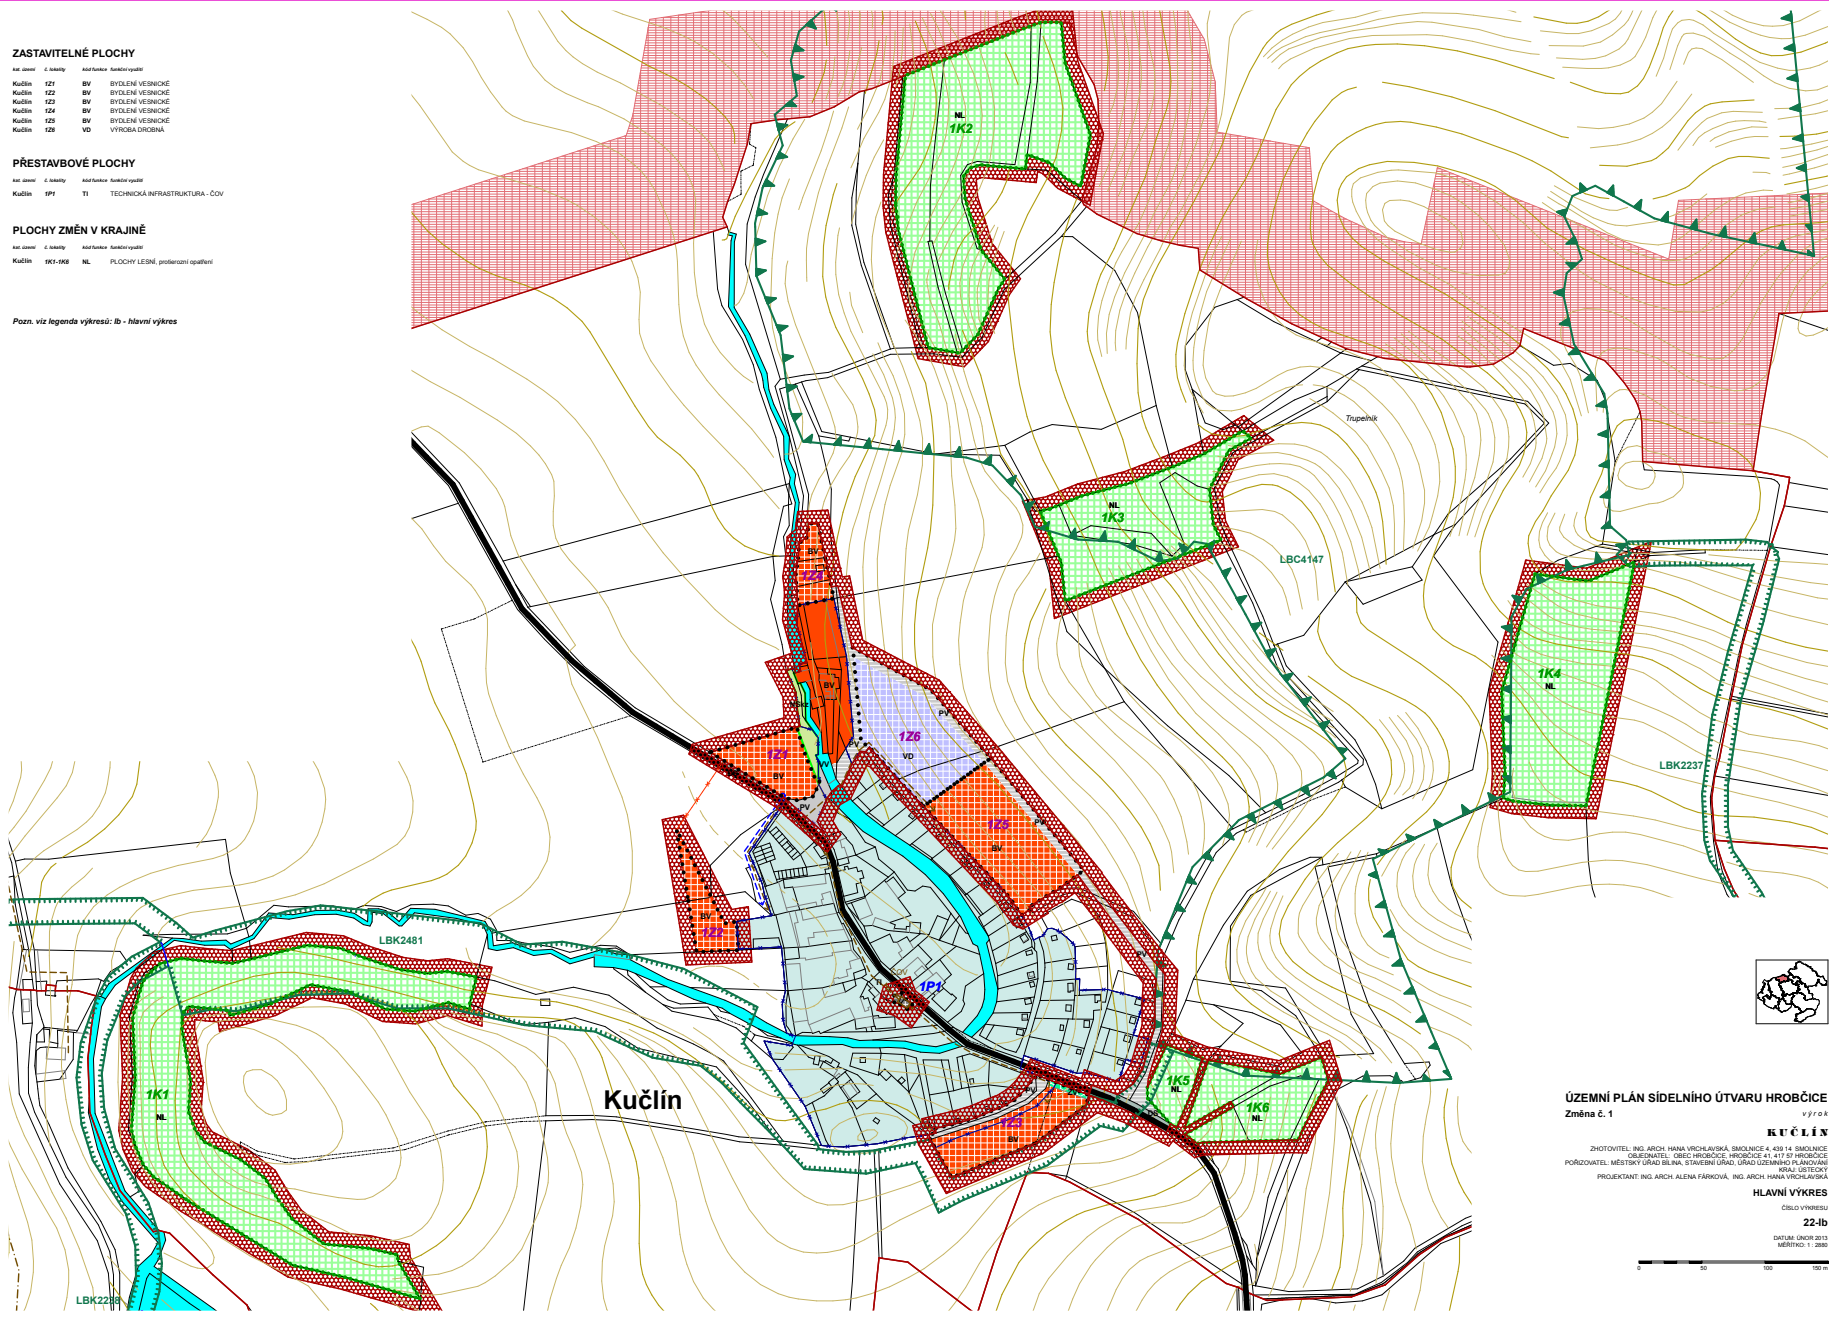

ÚZEMNÍ PLÁN SÍDELNÍHO ÚTVARU HROBČICE Změna č. 1

výrok

KUCLÍN

ZHOTOVITEL: ING. ARCH. HANA VŘECHAUSKÁ, BRANČNICE 4, 439 14, BRANČNICE
OBJEDNATEL: OBEC HROBČICE, HROBČICE 41, 417 51, HROBČICE
POŘIZOVATEL: MĚSTSKÝ ÚŘAD BLNA, STAVEBNÍ ÚŘAD, ÚZEMNÍHO PLÁNOVÁNÍ
HANA USTEDSKÝ
PROJEKTANT: ING. ARCH. ALENA FARKOVÁ, ING. ARCH. HANA VŘECHAUSKÁ

HLAVNÍ VÝKRES

ČÍSLO VÝKRESU

22-1b

DATUM: ÚNEN 2011

MĚŘITKO: 1 : 2000

