


Pozn. viz legenda výkresů: 1c - veřejně prospěšné stavby a opatření

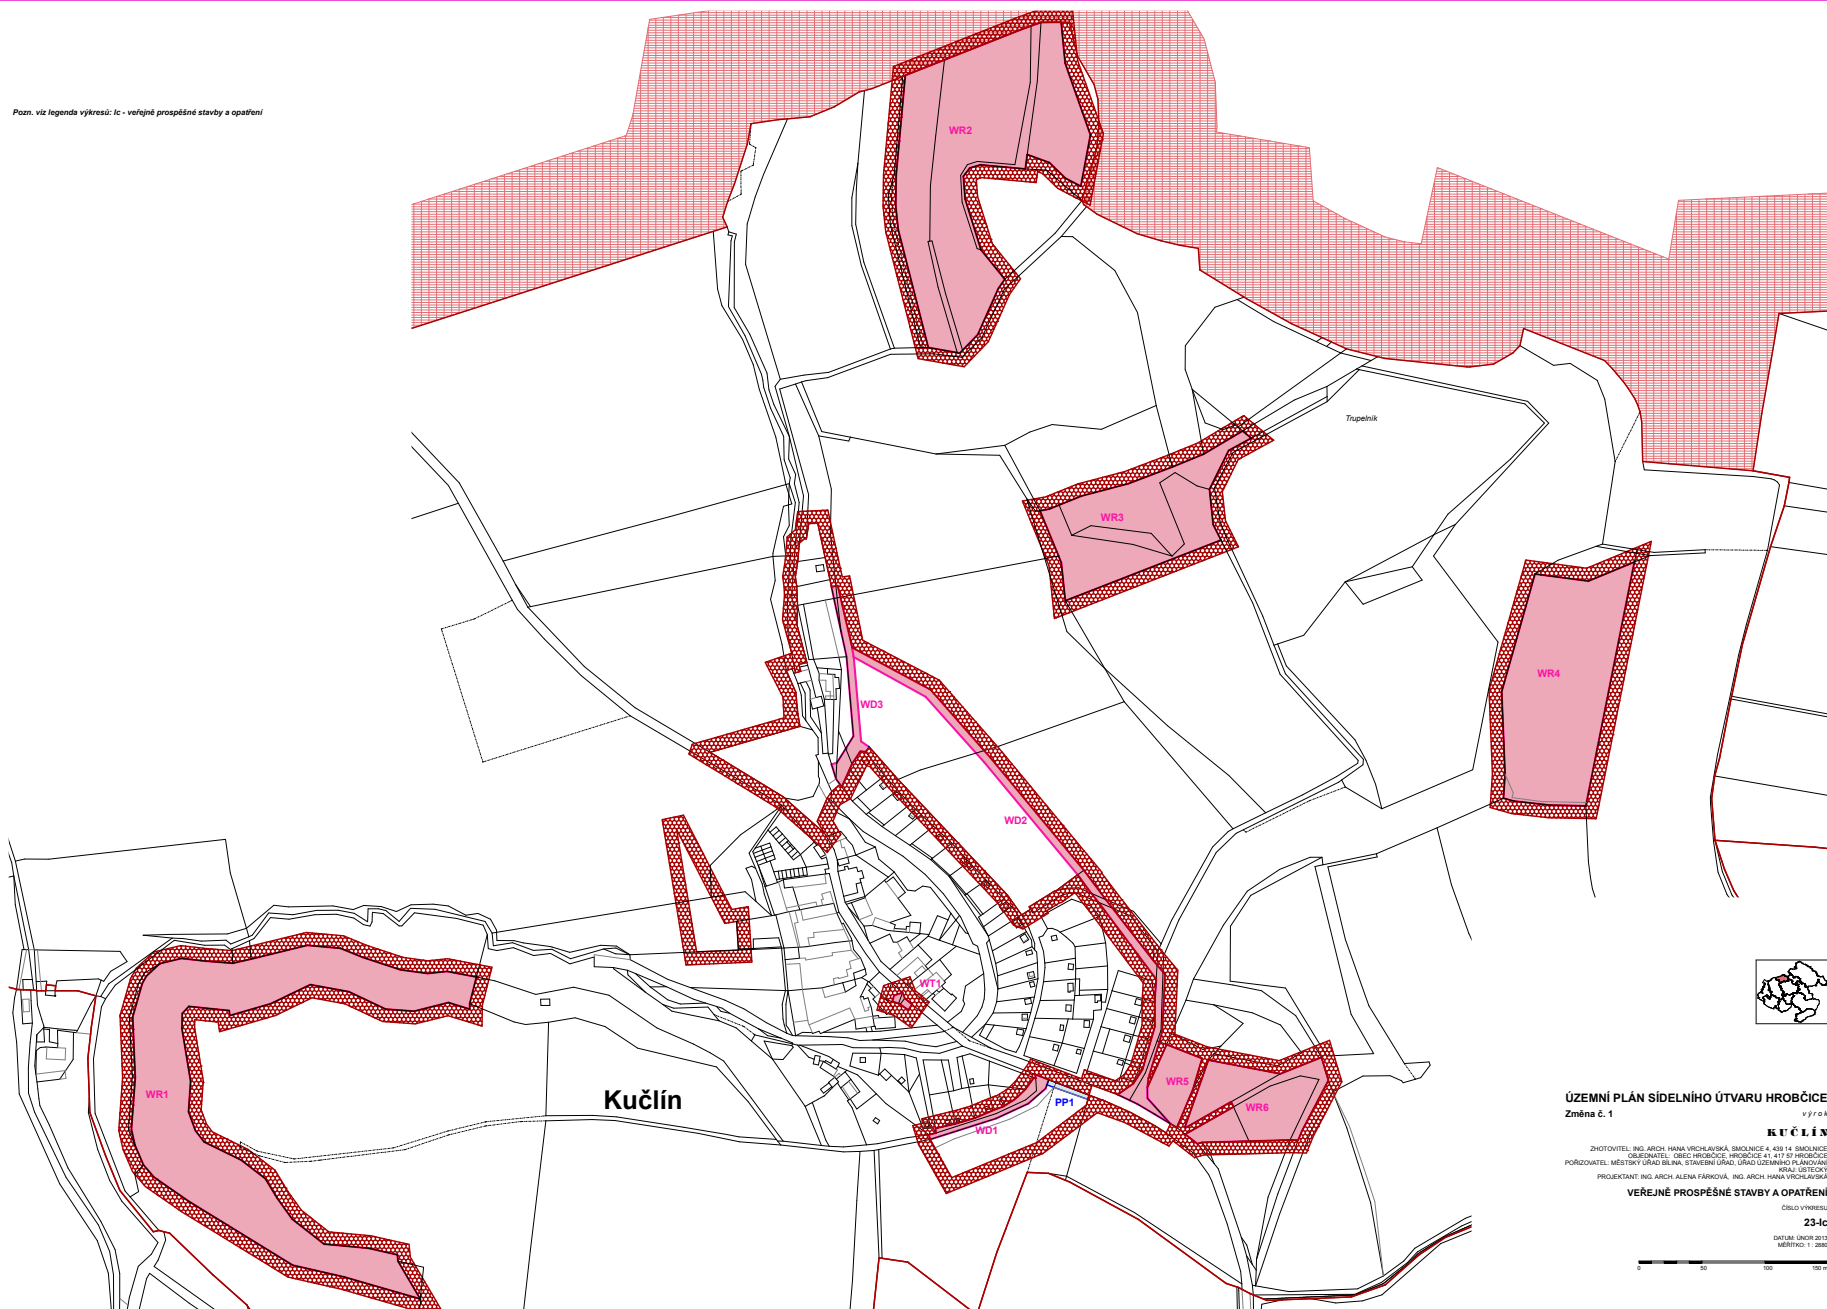

ÚZEMNÍ PLÁN SÍDELNÍHO ÚTVARU HROBČICE
Změna č. 1

výrok

KUČLÍN

ZHOTOVITEL: ING. ARCH. HANA VŘECHAŇSKÁ, SMOLNICE 4, 439 14, SMOLNICE
OBJEDNATEL: OBEC HROBČICE, HROBČICE 41, 417 51, HROBČICE
POŘIZOVATEL: MĚSTSKÝ ÚŘAD BLNA, STAVEBNÍ ÚŘAD, ÚŘAD ÚZEMNÍHO PLÁNOVÁNÍ
HRAU, USTEDSKÝ
PROJEKTANT: ING. ARCH. ALENA FARKOVÁ, ING. ARCH. HANA VŘECHAŇSKÁ

VEŘEJNĚ PROSPĚŠNÉ STAVBY A OPATŘENÍ

CELKOVÝ VÝMĚR

234c

DATUM: ÚNEN 2013

MĚŘITKO: 1 : 2000

0 50 100 150 m