


CHOUČ



LEGENDA

- | STAV | NÁVRH | |
|------|-------|---|
| | | HRANICE SOUČASNÉ ZASTAVĚNÉHO ÚZEMÍ |
| | | HRANICE ZASTAVITELNÉHO ÚZEMÍ |
| | | VODNÍ TOKY A PLOCHY |
| | | PAMÁTKOVÉ CHRÁNĚNÉ OBJEKTY |
| | | OBJEKTY ARCHITEKTONICKY HODNOTNÉ |
| | | HODNOTNÉ URBANISTICKÉ CELKY A FASÁDY |
| | | KOMUNIKACE |
| | | ÚPRAVY KOMUNIKACÍ |
| | | KOMUNIKACE PĚŠÍ |
| | | ROZVOJOVÉ PLOCHY |
| | | S I - BYDLENÍ VENKOVSKÉHO TYPU
S II - MALÁ VÝROBA A BYDLENÍ
OB - PLOCHY OBČANSKÉ VYBAVENOSTI
V - PLOCHY VÝROBY |
| | | STAVEBNÍ ČÁRY |
| | | PROCENTO ZASTAVITELNOSTI POZEMKU |
| | | POČET PODLAŽÍ |
| | | TVAR STŘECHY |
| | | VEŘEJNÁ ZELENĚ |
| | | REKONSTRUKCE VEŘEJNÉ ZELENĚ |
| | | VÝSADBA OCHRANNÉ ZELENĚ |

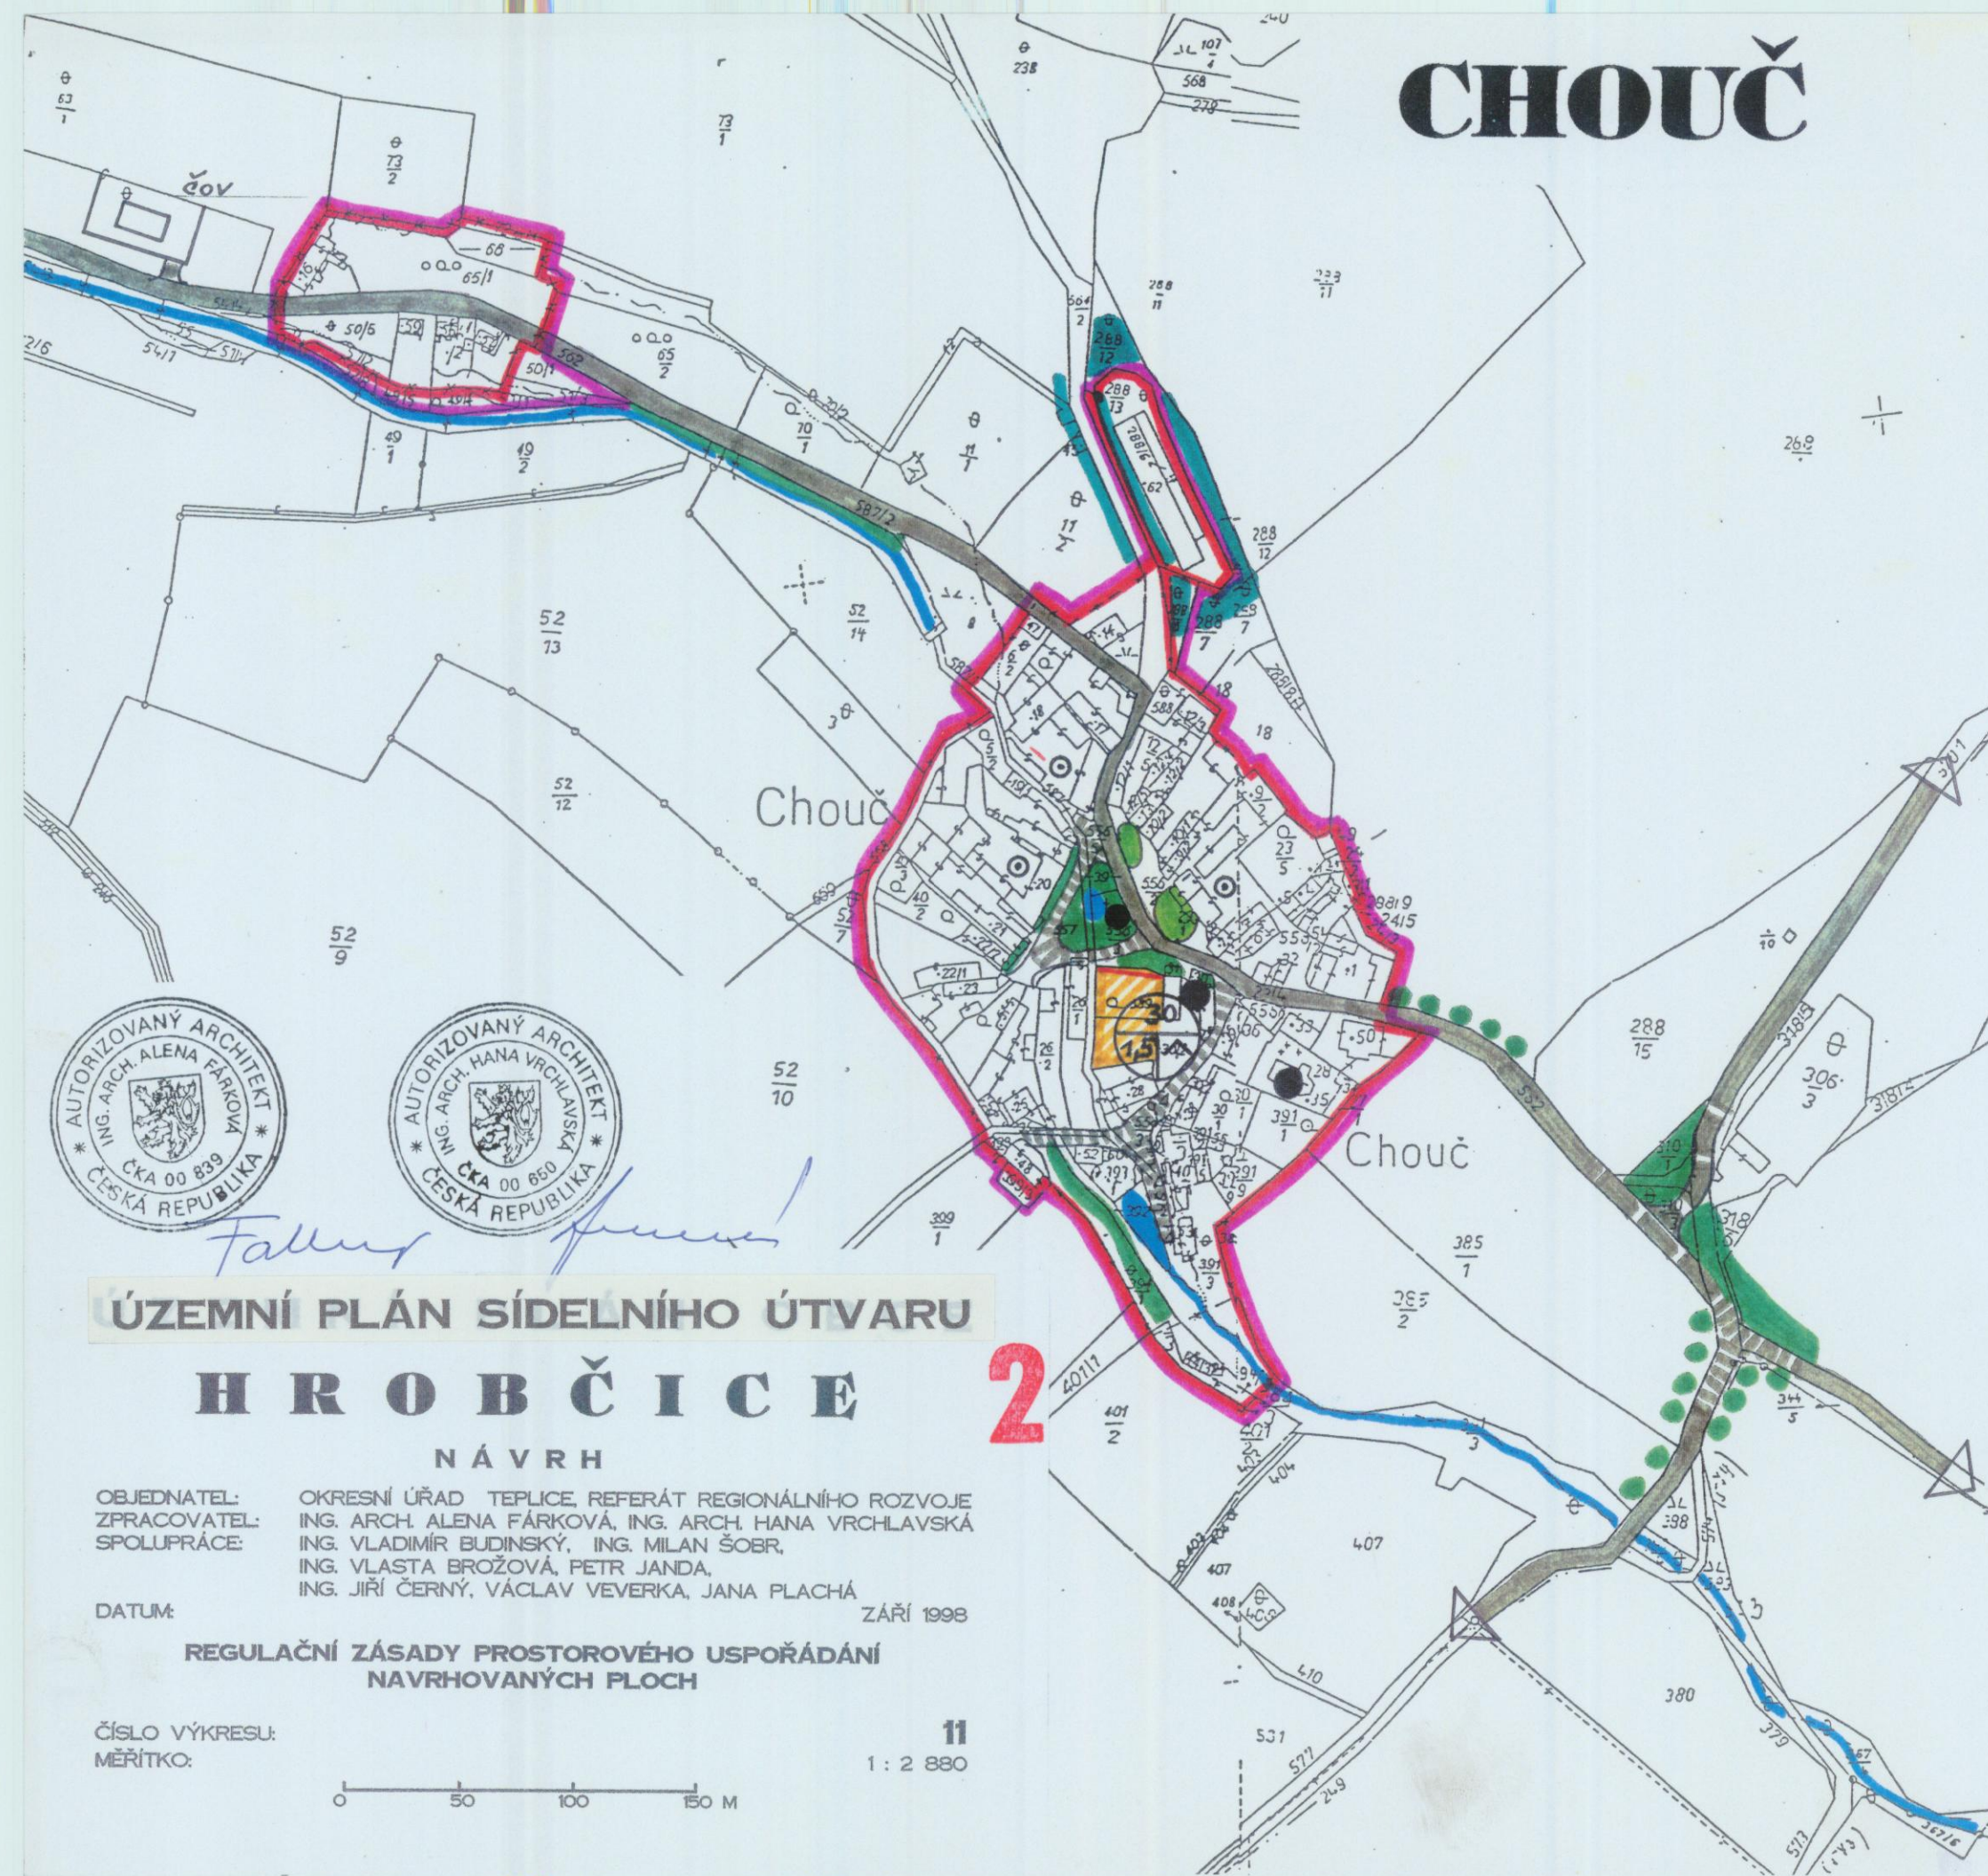


ÚZEMNÍ PLÁN SÍDELNÍHO ÚTVARU HROBČICE 2 NÁVRH

OBJEDNATEL: OKRESNÍ ÚŘAD TEPLICE, REFERÁT REGIONÁLNÍHO ROZVOJE
 ZPRACOVATEL: ING. ARCH. ALENA FÁRKOVÁ, ING. ARCH. HANA VRCHLAVSKÁ
 SPOLUPRÁCE: ING. VLADIMÍR BUDINSKÝ, ING. MILAN ŠOBR,
 ING. VLASTA BROŽOVÁ, PETR JANDA,
 ING. JIŘÍ ČERNÝ, VÁCLAV VEVERKA, JANA PLACHÁ

DATUM: ZÁŘÍ 1998

REGULAČNÍ ZÁSADY PROSTOROVÉHO USPOŘÁDÁNÍ NAVRHOVANÝCH PLOCH

ČÍSLO VÝKRESU: 11
 MĚŘÍTKO: 1 : 2 880

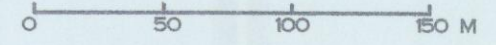

Název schvalovacího orgánu:

OBEC HROBČICE

Číslo usnesení: 4

Datum schválení: 04. 6.

Pořizovatel: Okresní úřad Teplice, referát regionálního rozvoje HROBČICE

