


# KUČLÍN

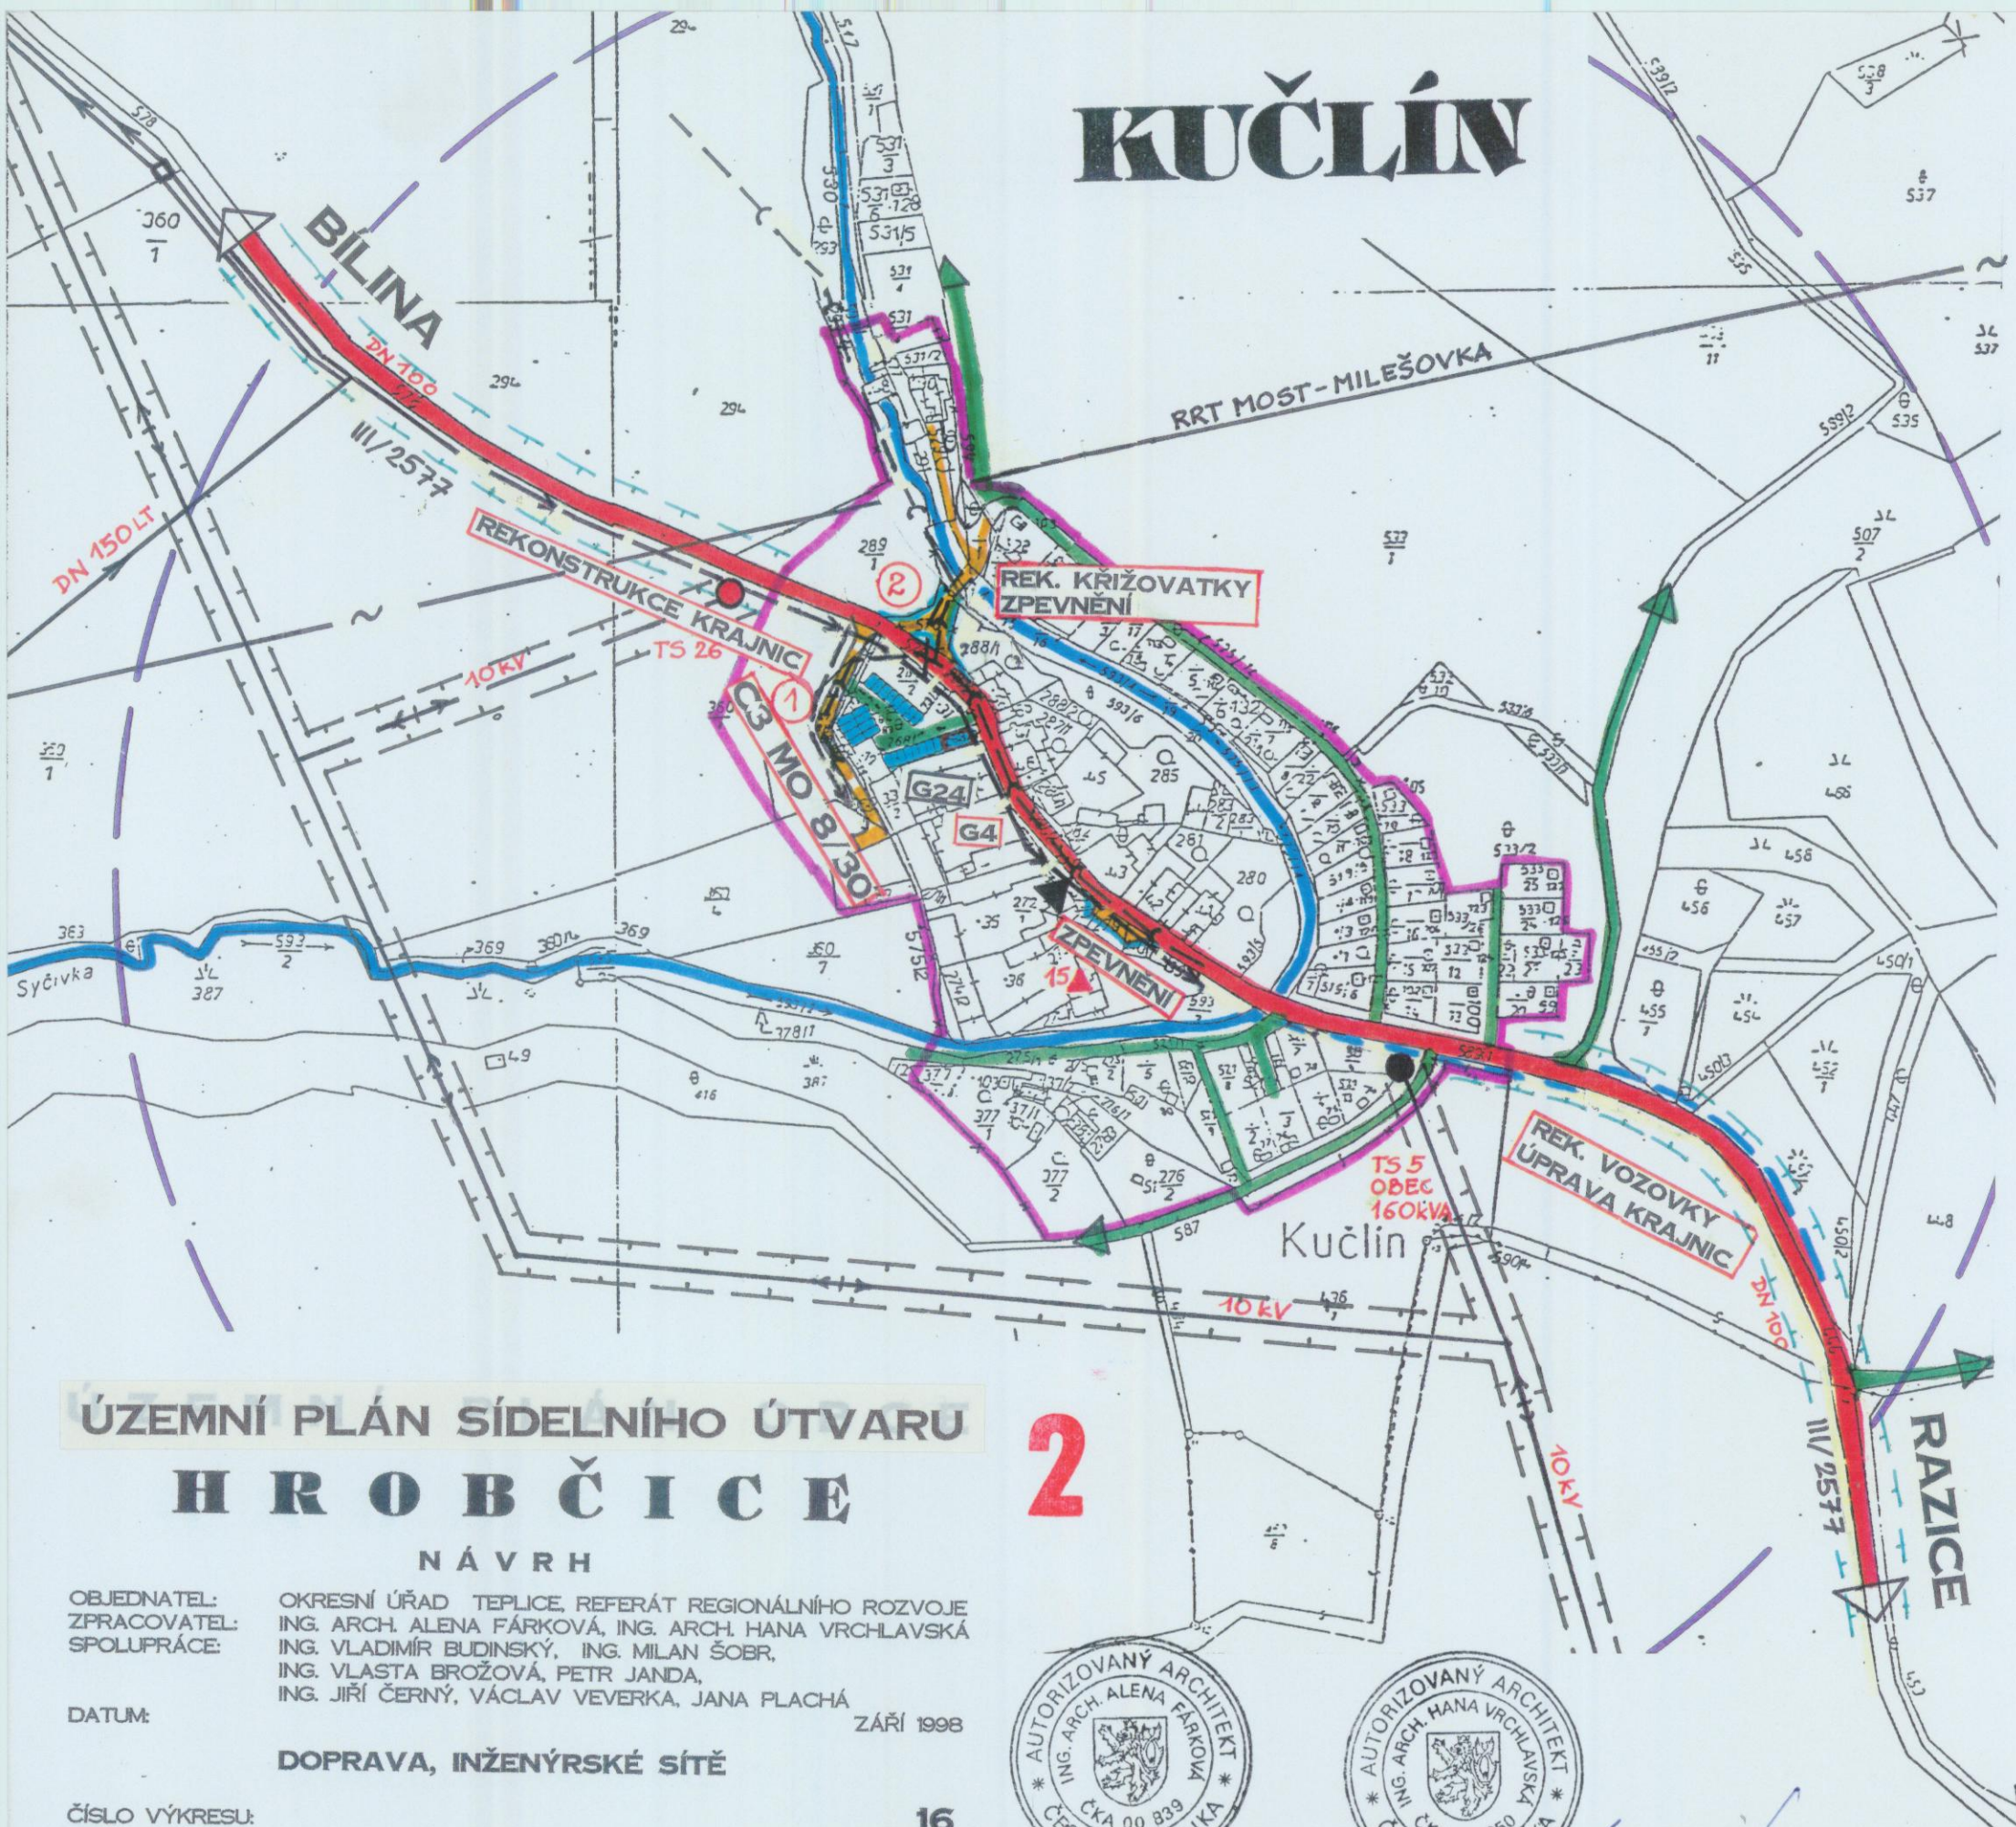

## LEGENDA

STAV	NÁVRH	POUŽITÍ
[Pink box]	[Pink box]	FLOCHY NAVRŽENÉ PRO JEDNOTLIVÉ FUNKCE OBCE
[White box]	[White box with circled 1]	OZNAČENÍ ROZVOJOVÉ FLOCHY
[Red box]	[Red box]	SILNICE III TŘÍDY
[Orange box]	[Orange box]	MÍSTNÍ KOMUNIKACE
[Blue box]	[Blue box]	FLOCHY A OBJEKTY KLIDOVÉ DOPRAVY
[Green box]	[Green box]	NEZPEVNĚNÉ KOMUNIKACE, POLNÍ CESTY
[White box]	[White box with blue lines]	ZPEVNĚNÍ CEST
[White box]	[White box with black triangle]	ZASTÁVKY AUTOBUSU, 5 MIN. DOSTUPNOST
[White box]	[White box with blue dashed lines]	OCHRANNÁ PÁSMA SILNIC
[White box]	[White box with black arrows]	EL. VEDENÍ VN
[White box]	[White box with black dashes]	OCHRANNÁ PÁSMA
[White box]	[White box with black circle]	TRAFOSTANICE
[White box]	[White box with red triangle]	TEPELNÝ ZDROJ
[White box]	[White box with wavy line]	RADIORELEOVÁ TRASA
[White box]	[White box with black arrow]	VODOVOD
[White box]	[White box with black arrow]	KANALIZACE

## ÚZEMNÍ PLÁN SÍDELNÍHO ÚTVARU HROBČICE

# 2


NÁVRH

OBJEDNATEL: OKRESNÍ ÚŘAD TEPLICE, REFERÁT REGIONÁLNÍHO ROZVOJE  
 ZPRACOVATEL: ING. ARCH. ALENA FÁRKOVÁ, ING. ARCH. HANA VRCHLAVSKÁ  
 SPOLUPRÁCE: ING. VLADIMÍR BUDINSKÝ, ING. MILAN ŠOBR,  
 ING. VLASTA BROŽOVÁ, PETR JANDA,  
 ING. JIŘÍ ČERNÝ, VÁCLAV VEVERKA, JANA PLACHÁ

DATUM: ZÁŘÍ 1998

DOPRAVA, INŽENÝRSKÉ SÍTĚ

ČÍSLO VÝKRESU: 16  
 MĚŘÍTKO: 1 : 2 880

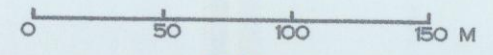

Schvalovací doložka:

Název schvalovacího orgánu:  
*OBEC HROBČICE*

Číslo usnesení: *4*

Datum schválení: *14.6.1999*

Podpisovatel: *[Signature]*  
 Okresní úřad Teplice  
 referát regionálního rozvoje  
 č. 1

