


KUČLÍN

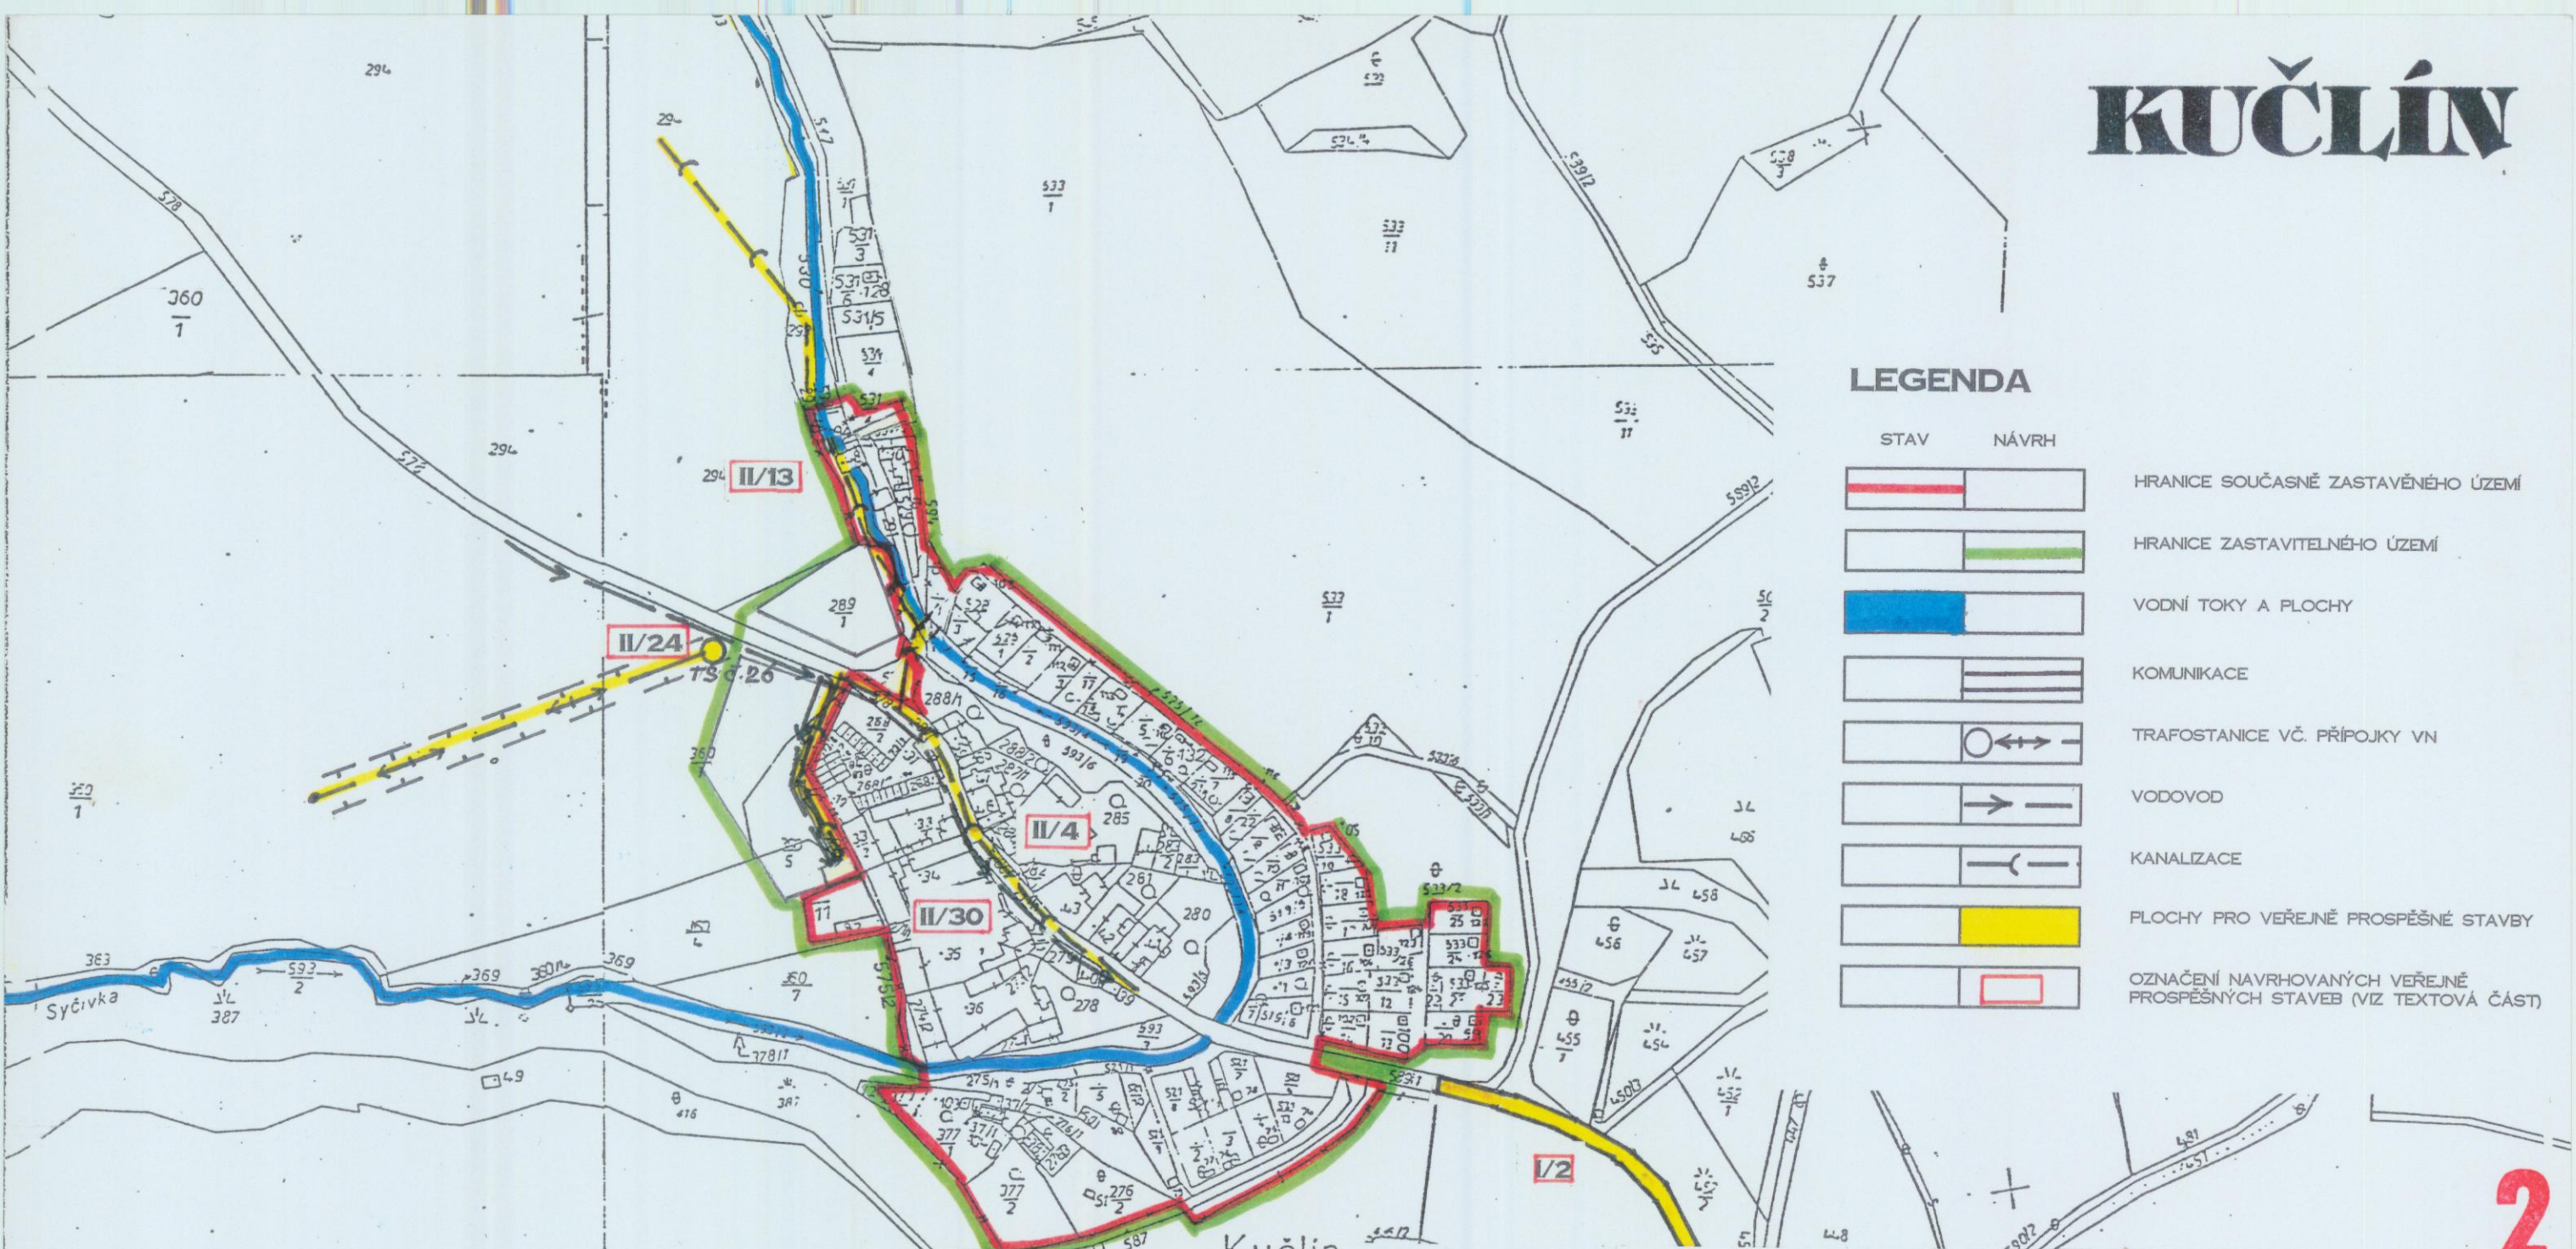

LEGENDA

STAV	NÁVRH	
		HRANICE SOUČASNĚ ZASTAVĚNÉHO ÚZEMÍ
		HRANICE ZASTAVITELNÉHO ÚZEMÍ
		VODNÍ TOKY A PLOCHY
		KOMUNIKACE
		TRAFOSTANICE VČ. PŘÍPOJKY VN
		VODOVOD
		KANALIZACE
		PLOCHY PRO VEŘEJNĚ PROSPĚŠNÉ STAVBY
		OZNAČENÍ NAVRHOVANÝCH VEŘEJNĚ PROSPĚŠNÝCH STAVEB (VIZ TEXTOVÁ ČÁST)

Schvalovací doložka:

Název schvalovacího orgánu:
OBEC HROBČICE

Číslo usnesení: *4*

Datum schválení: *14.6. 1999*

Pořizovatel: *Okresní úřad Teplice referát regionálního rozvoje*



ÚZEMNÍ PLÁN SÍDELNÍHO ÚTVARU

HROBČICE

NÁVRH

OBJEDNATEL: OKRESNÍ ÚŘAD TEPLICE, REFERÁT REGIONÁLNÍHO ROZVOJE
 ZPRACOVATEL: ING. ARCH. ALENA FÁRKOVÁ, ING. ARCH. HANA VRCHLAVSKÁ
 SPOLUPRÁCE: ING. VLADIMÍR BUDINSKÝ, ING. MILAN ŠOBR,
 ING. VĚRA BROŽOVÁ, PETR JANDA,
 ING. JIŘÍ ČERNÝ, VÁCLAV VEVERKA, JANA PLACHÁ

DATUM: ZÁŘÍ 1998

VEŘEJNĚ PROSPĚŠNÉ STAVBY

ČÍSLO VÝKRESU: **17**
 MĚŘÍTKO: 1 : 2 880

