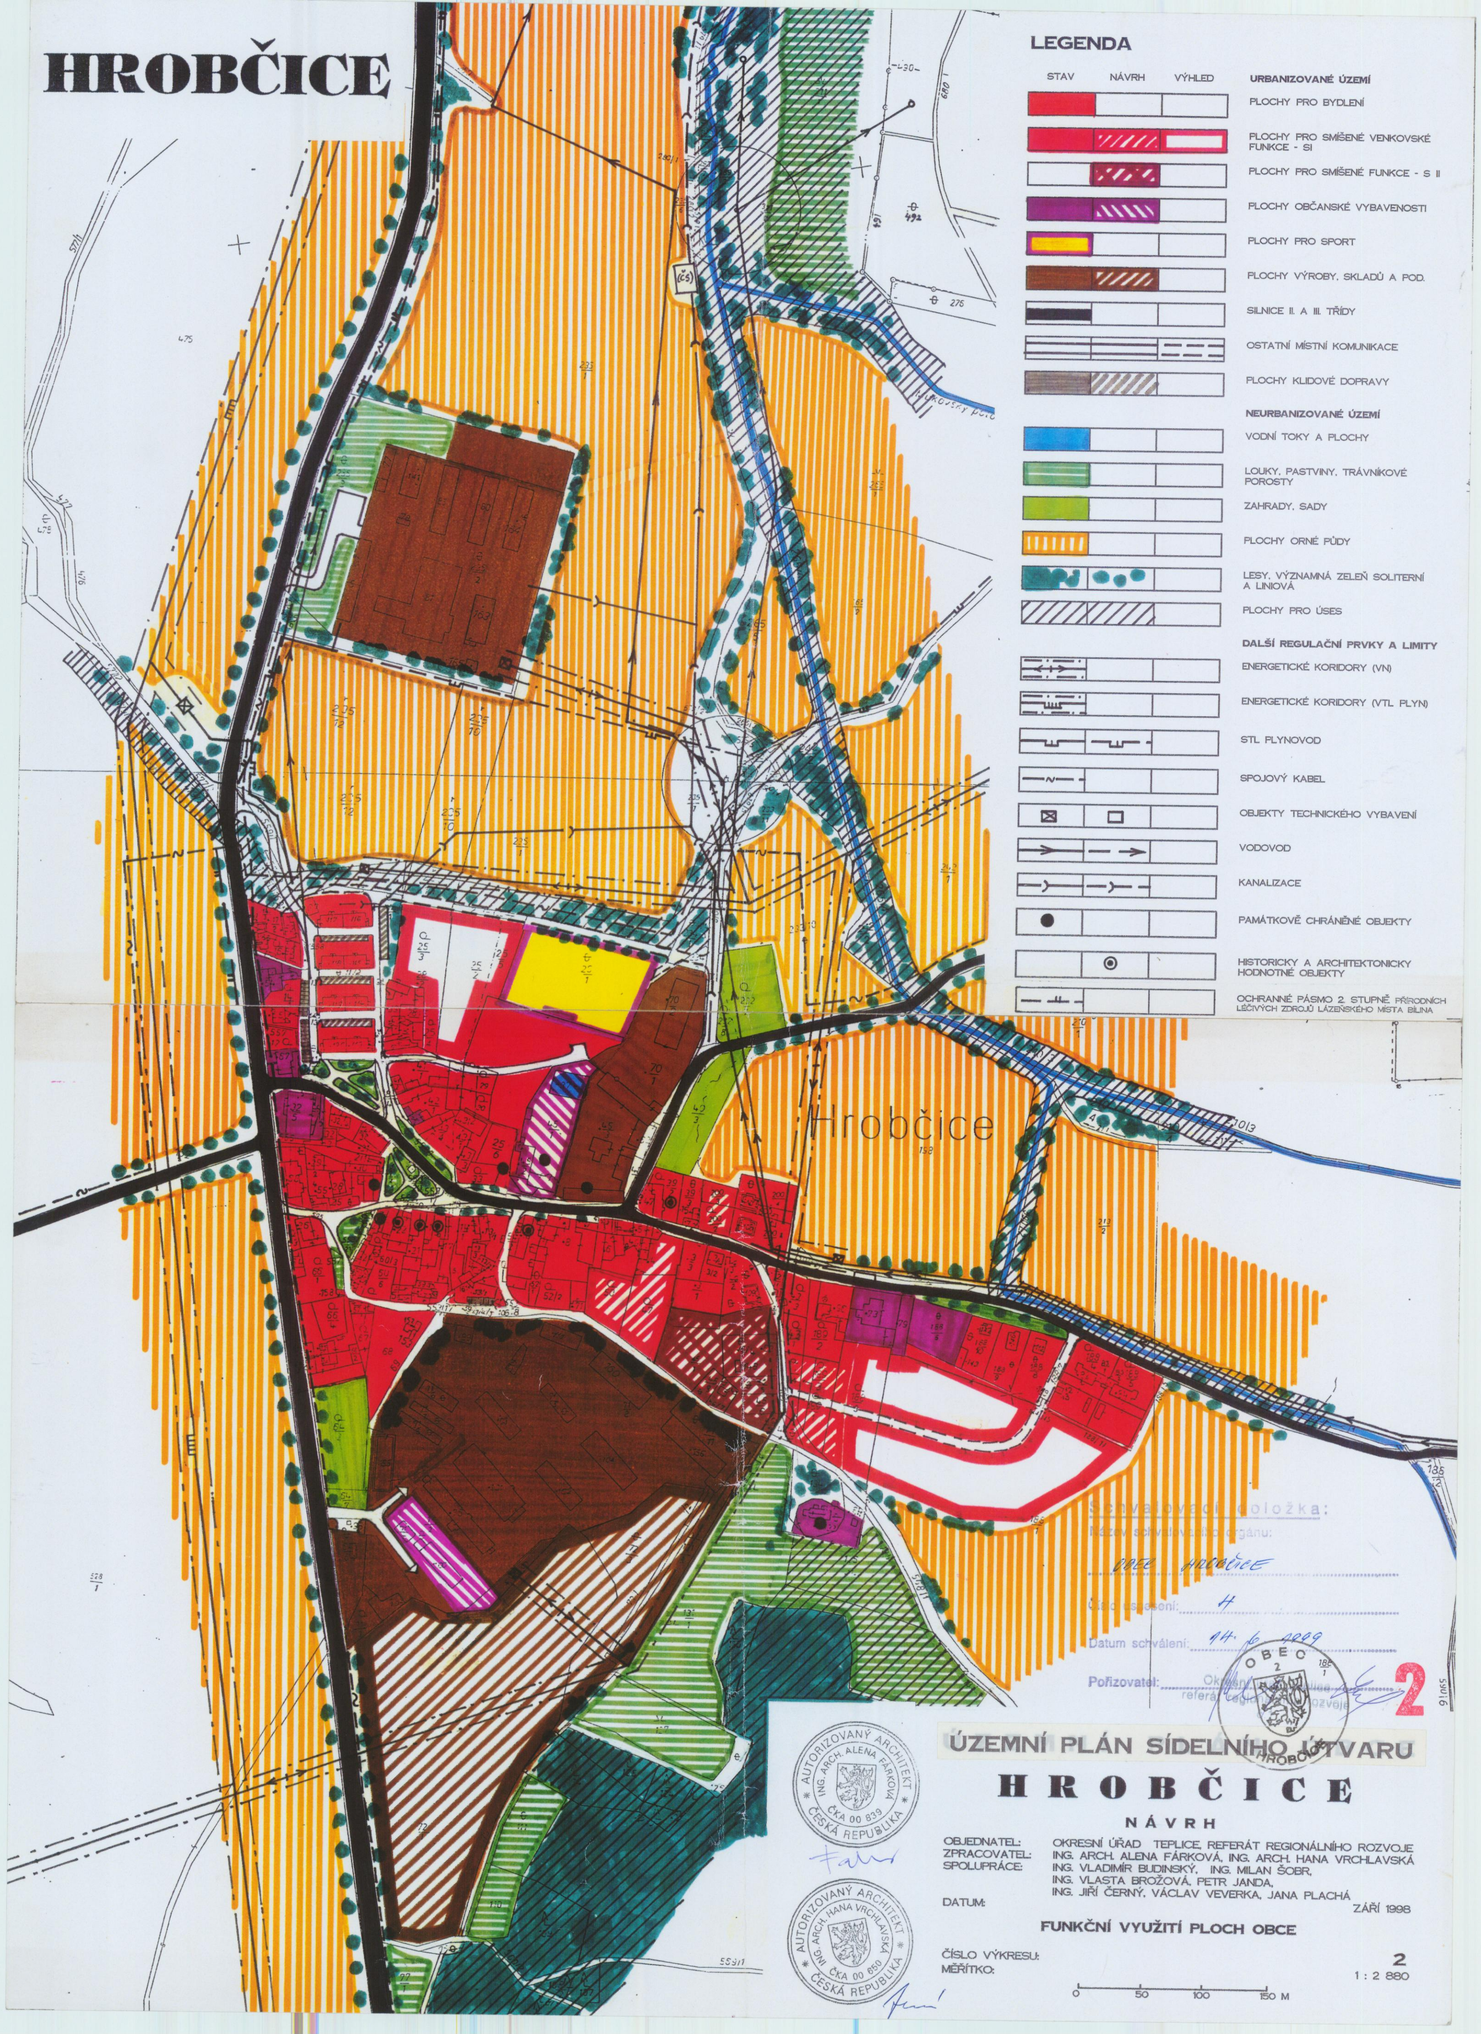
HROBČICE
LEGENDA
STAV
NÁVRH
VÝHLED
URBANIZOVANÉ ÚZEMÍ
PLOCHY PRO BYDLENÍ
PLOCHY PRO SMÍŠENÉ VENKOVSKÉ FUNKCE - SI
PLOCHY PRO SMÍŠENÉ FUNKCE - S II
PLOCHY OBČANSKÉ VYBAVENOSTI
PLOCHY PRO SPORT
PLOCHY VÝROBY, SKLADŮ A POD.
SILNICE II. A III. TŘÍDY
OSTATNÍ MÍSTNÍ KOMUNIKACE
PLOCHY KLIDOVÉ DOPRAVY
NEURBANIZOVANÉ ÚZEMÍ
VODNÍ TOKY A PLOCHY
LOUKY, PASTVINY, TRÁVNÍKOVÉ POROSTY
ZAHRADY, SADY
PLOCHY ORNÉ PŮDY
LESY, VÝZNAMNÁ ZELEŇ SOLITERNÍ A LINIOVÁ
PLOCHY PRO ÚSES
DALŠÍ REGULAČNÍ PRVKY A LIMITY
ENERGETICKÉ KORIDORY (VN)
ENERGETICKÉ KORIDORY (VTL PLYN)
STL PLYNOVOD
SPOJOVÝ KABEL
OBJEKTY TECHNICKÉHO VYBAVENÍ
VODOVOD
KANALIZACE
PAMÁTKOVĚ CHRÁNĚNÉ OBJEKTY
HISTORICKY A ARCHITEKTONICKY HODNOTNÉ OBJEKTY
OCHRANNÉ PÁSMO 2. STUPNĚ PŘÍRODNÍCH LÉČIVÝCH ZDROJŮ LÁZEŇSKÉHO MÍSTA BÍLINA
Hrobčice
Schvalovací doložka:
Název schvalovacího orgánu:
OBEC HROBČICE
Číslo usnesení: 4
Datum schválení: 14. 6. 1999
Pořizovatel:
2
ÚZEMNÍ PLÁN SÍDELNÍHO ÚTVARU
HROBČICE
NÁVRH
OBJEDNATEL: OKRESNÍ ÚŘAD TEPLICE, REFERÁT REGIONÁLNÍHO ROZVOJE
ZPRACOVATEL: ING. ARCH. ALENA FÁRKOVÁ, ING. ARCH. HANA VRCHLAVSKÁ
SPOLUPRÁCE: ING. VLADIMÍR BUDINSKÝ, ING. MILAN ŠOBR, ING. VLASTA BROŽOVÁ, PETR JANDA, ING. JIŘÍ ČERNÝ, VÁCLAV VEVERKA, JANA PLACHÁ
DATUM: ZÁŘÍ 1998
FUNKČNÍ VYUŽITÍ PLOCH OBCE
ČÍSLO VÝKRESU: 2
MĚŘÍTKO: 1 : 2 880
0 50 100 150 M
AUTORIZOVANÝ ARCHITEKT ING. ARCH. ALENA FÁRKOVÁ ČKA 00 839 ČESKÁ REPUBLIKA
AUTORIZOVANÝ ARCHITEKT ING. ARCH. HANA VRCHLAVSKÁ ČKA 00 850 ČESKÁ REPUBLIKA